



FLOOR CLEANOUT



Floor Cleanout Model 425


ชุดช่องเปิดทำความสะอาดท่อที่พื้น

- ฝาปิดทรงกลม (ทองเหลืองชุบโครเมียม)
- ฐานเหล็กหล่อมีปีกกันซึม
- มีปลั๊กอุดกันกลิ่น (ทองเหลือง)
- สำหรับท่อขนาด 2", 2 1/2", 3", 4", 6", 8"



FLOOR CLEANOUT

DIMENSION IN MM.

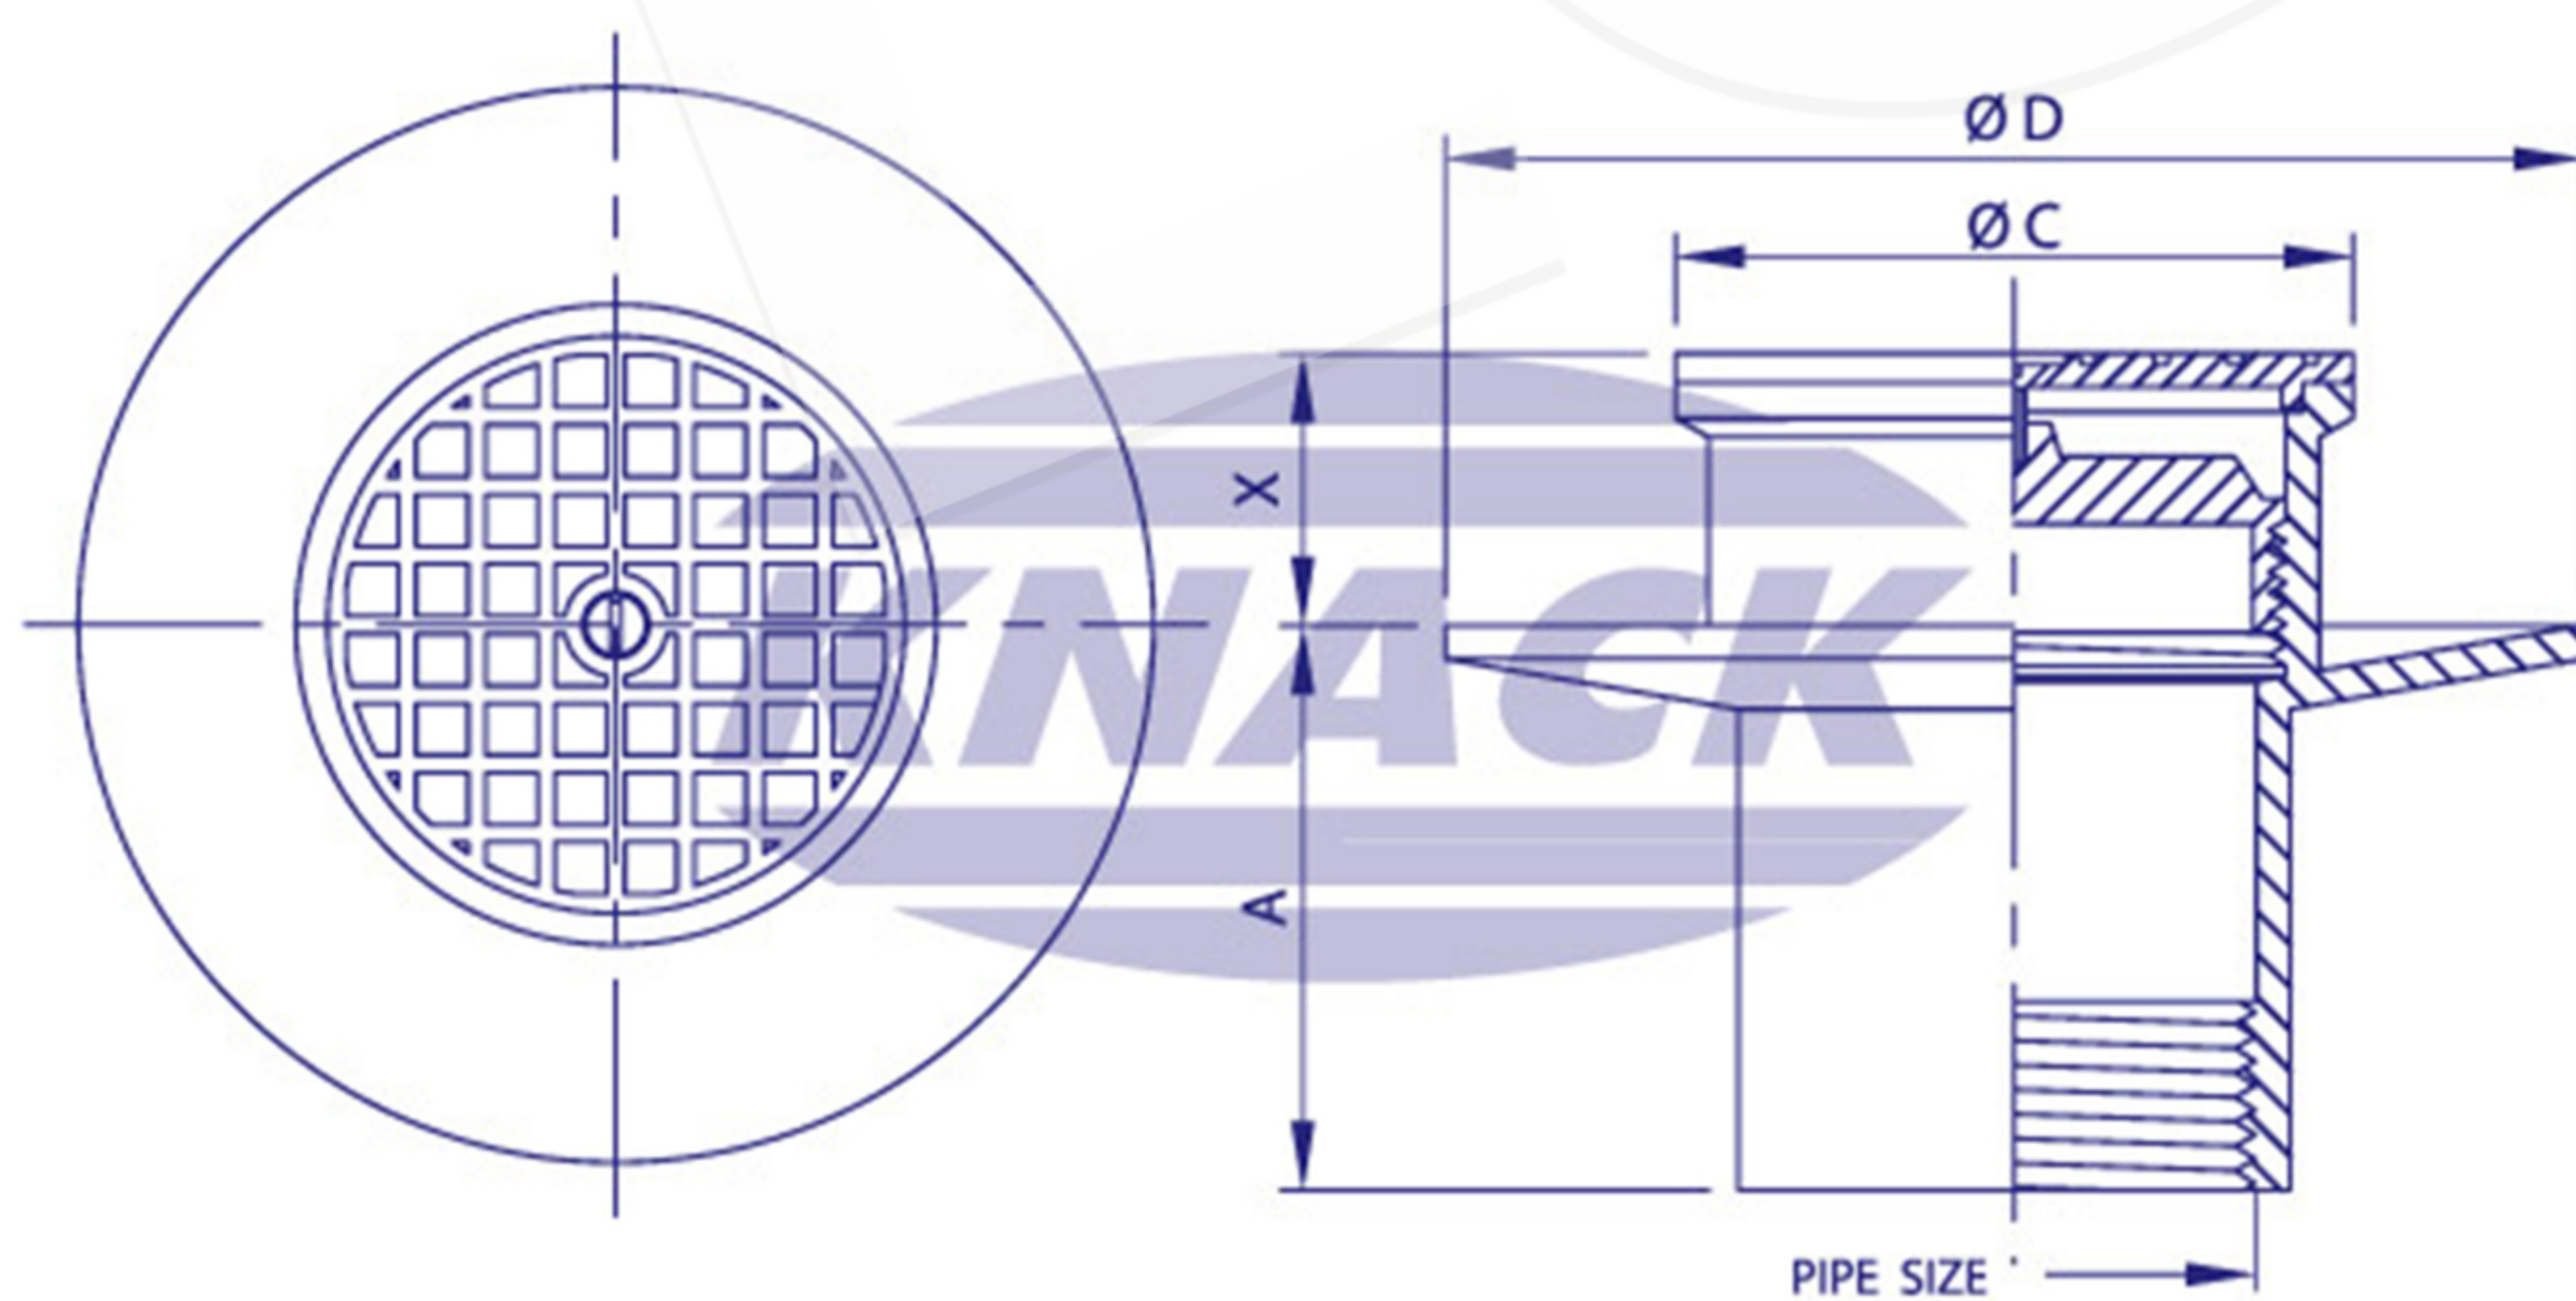

FLOOR CLEANOUT MODEL : 425

Pipe Size Inch	A	C	D	X
2	103	120	196	50
2 1/2	103	120	196	50
3	103	120	196	50
4	103	120	196	50
6	103	184	268	55
8	103	184	268	55