



# MODERN DRAIN

## Floor Drain 228 P (ชนิดปูกระเบื้อง ถาดยาว 80 cm.)

ร่องระบายน้ำทิ้งทรงเหลี่ยม (สแตนเลส)


- สำหรับท่อ ขนาด 2"  
(หน้าแปลน 4" x 31 1/2")



### MODERN DRAIN

DIMENSION IN MM.

ISO 9001  
BUREAU VERITAS  
Certification

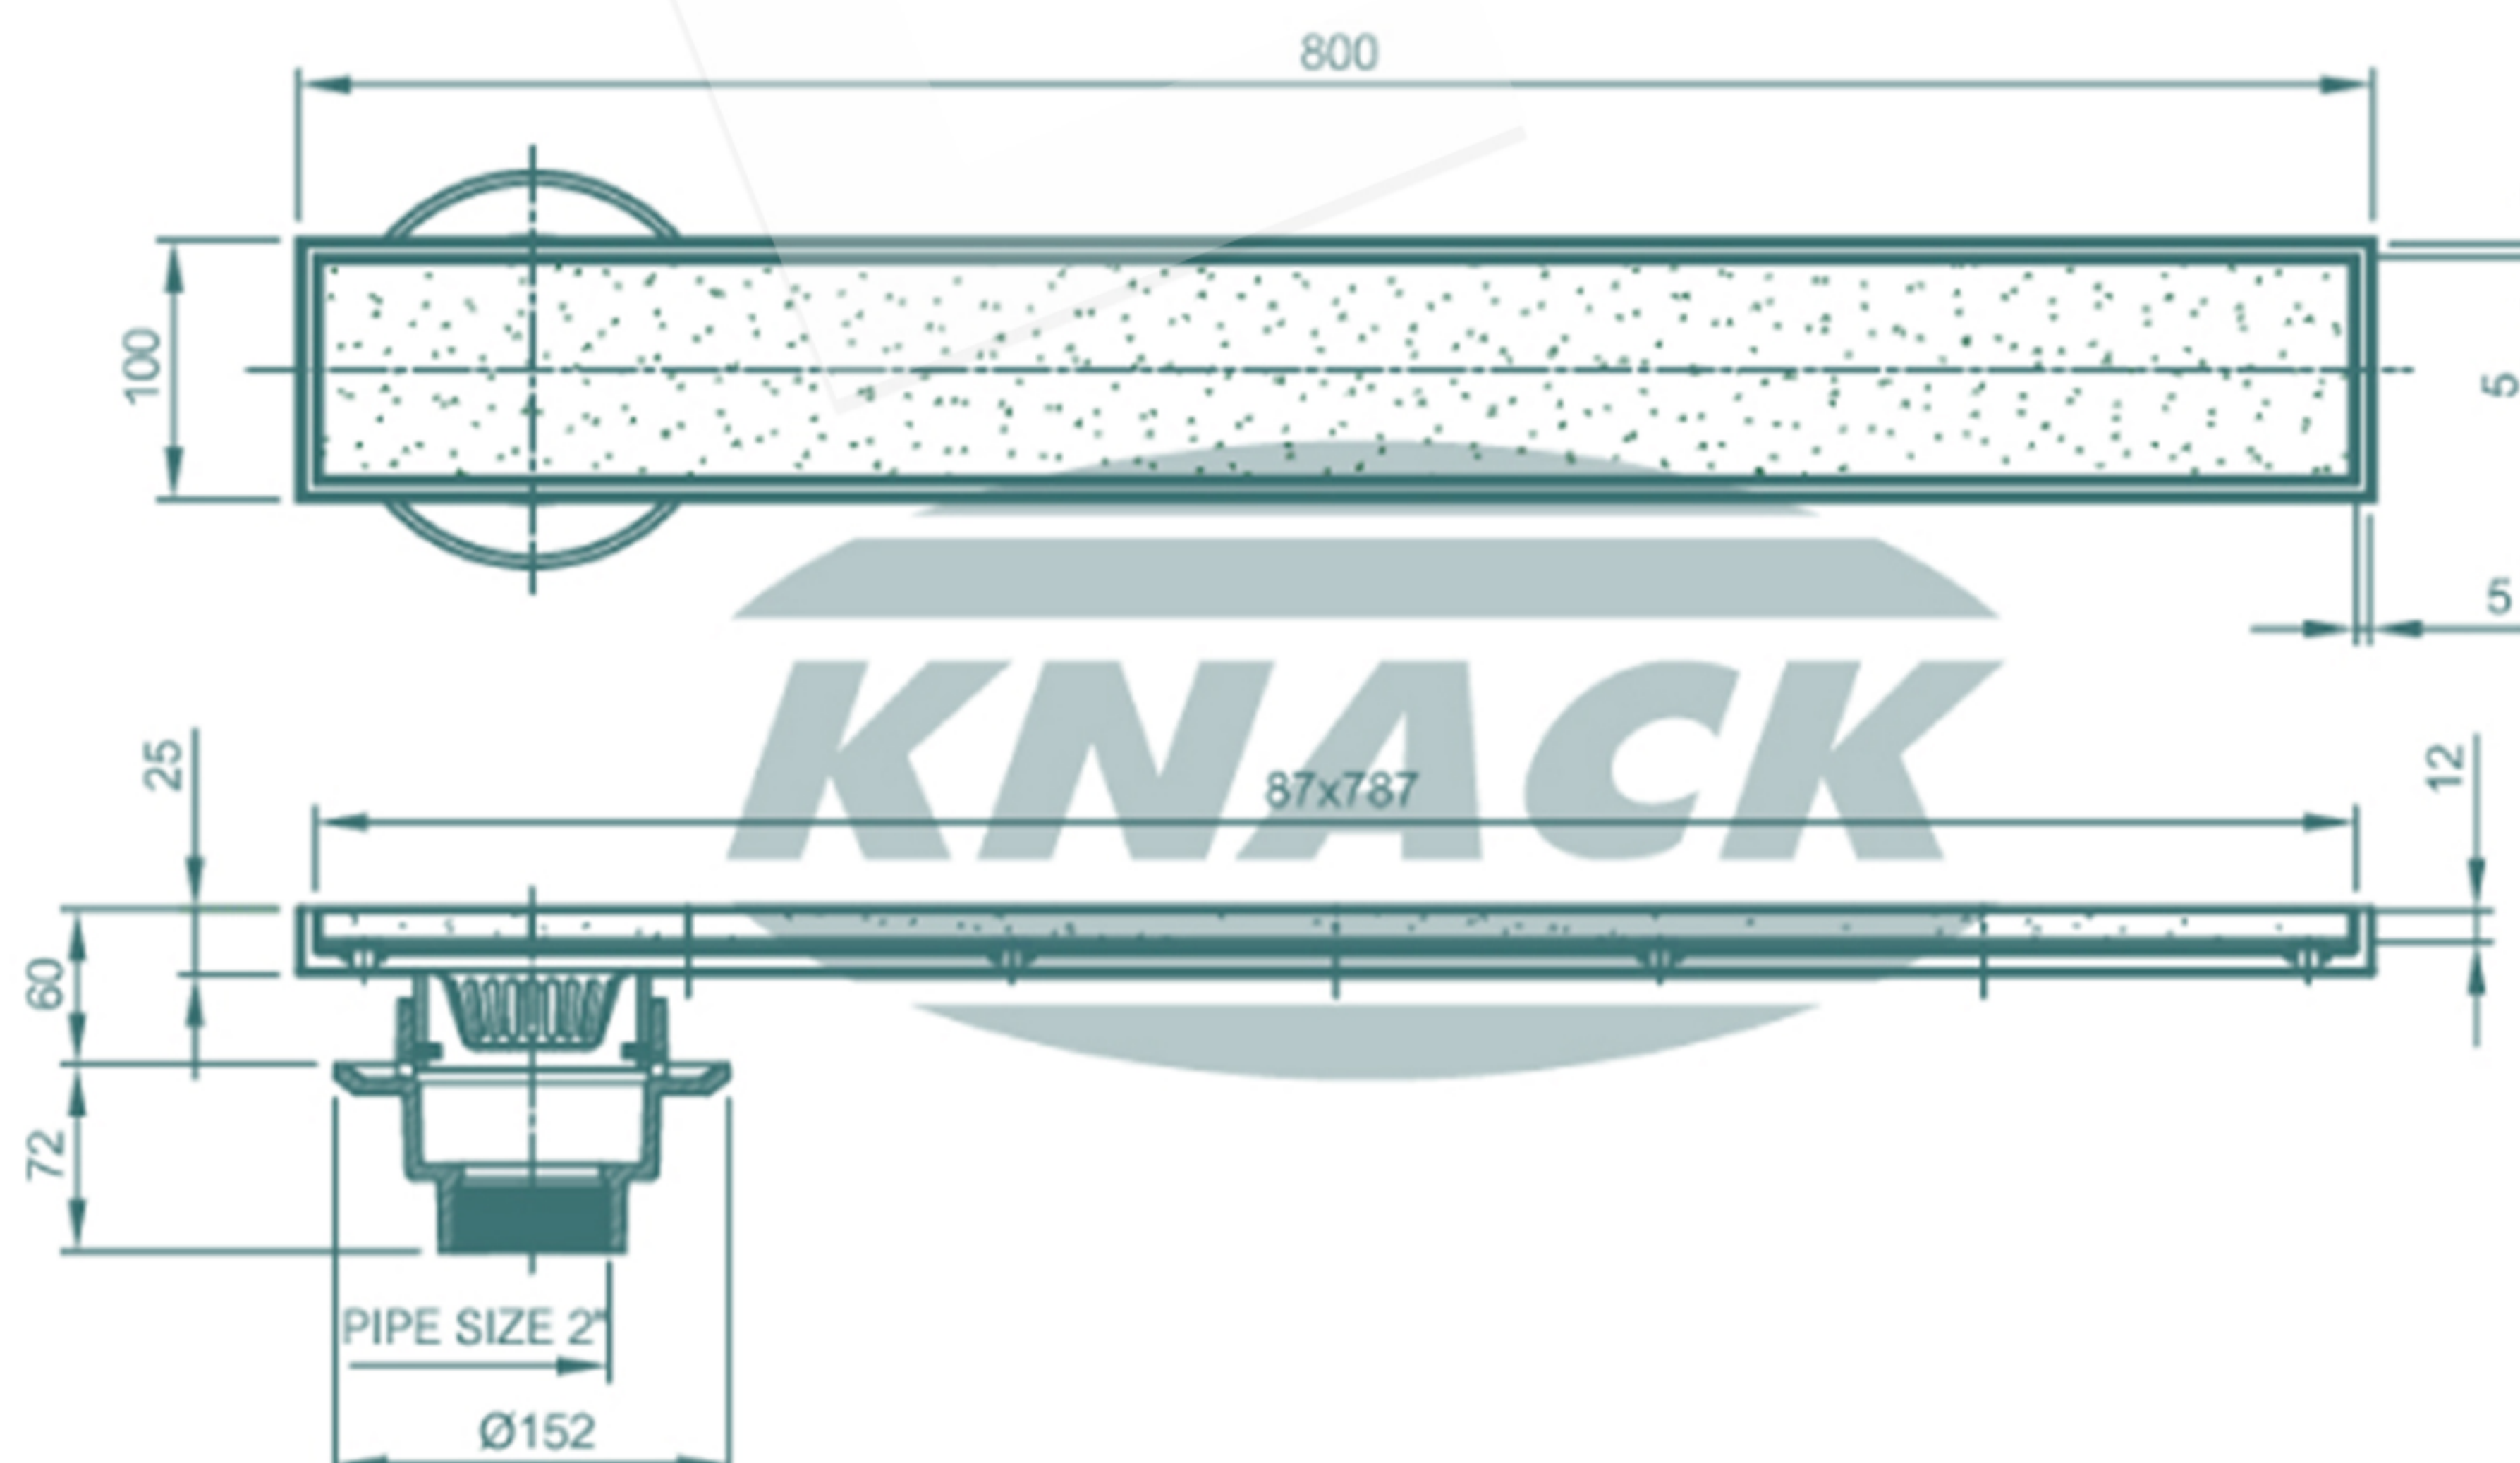

FLOOR DRAIN (ชนิดปูกระเบื้อง ถาดยาว 80 cm.)  
MODEL : 228 P (ขนาด 2")