




# MODERN DRAIN

## Modern Drain 226 B (ชนิดปูกระเบื้อง) แบบดักกลิ่น


ชุดร่องระบายน้ำทิ้งทรงเหลี่ยม (สแตนเลส)



- ฐานเหล็กหล่อมีปีกกันซึม
- มีถ้วยครอบกันกลิ่น
- สำหรับท่อ ขนาด 2" (หน้าแปลน 4 7/8")

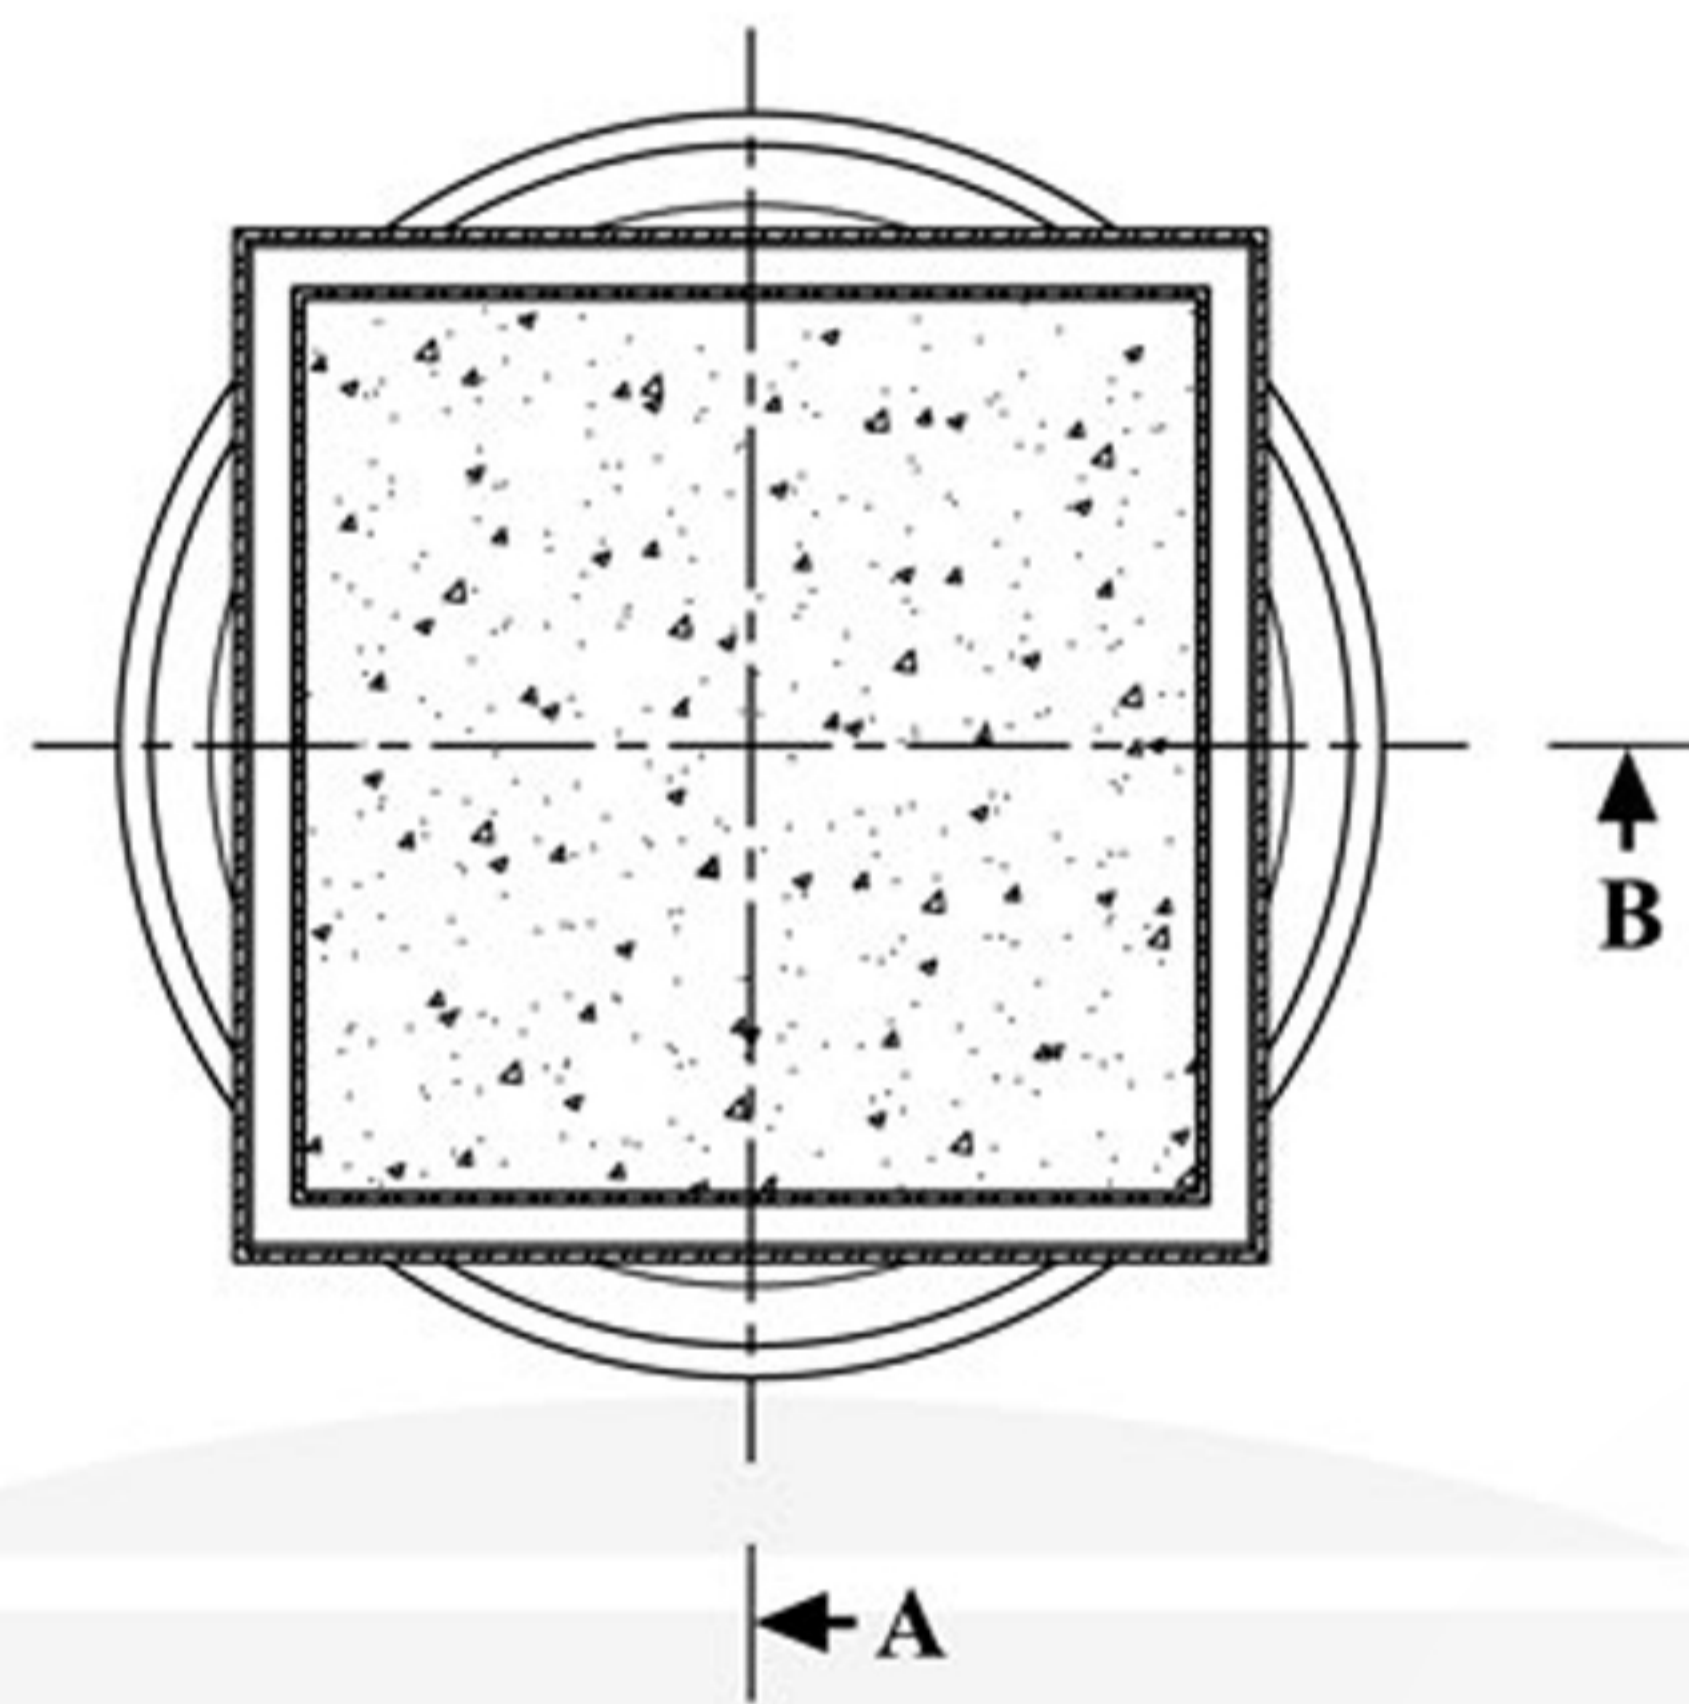

TOP VIEW  
SCALE 1 : 2.5

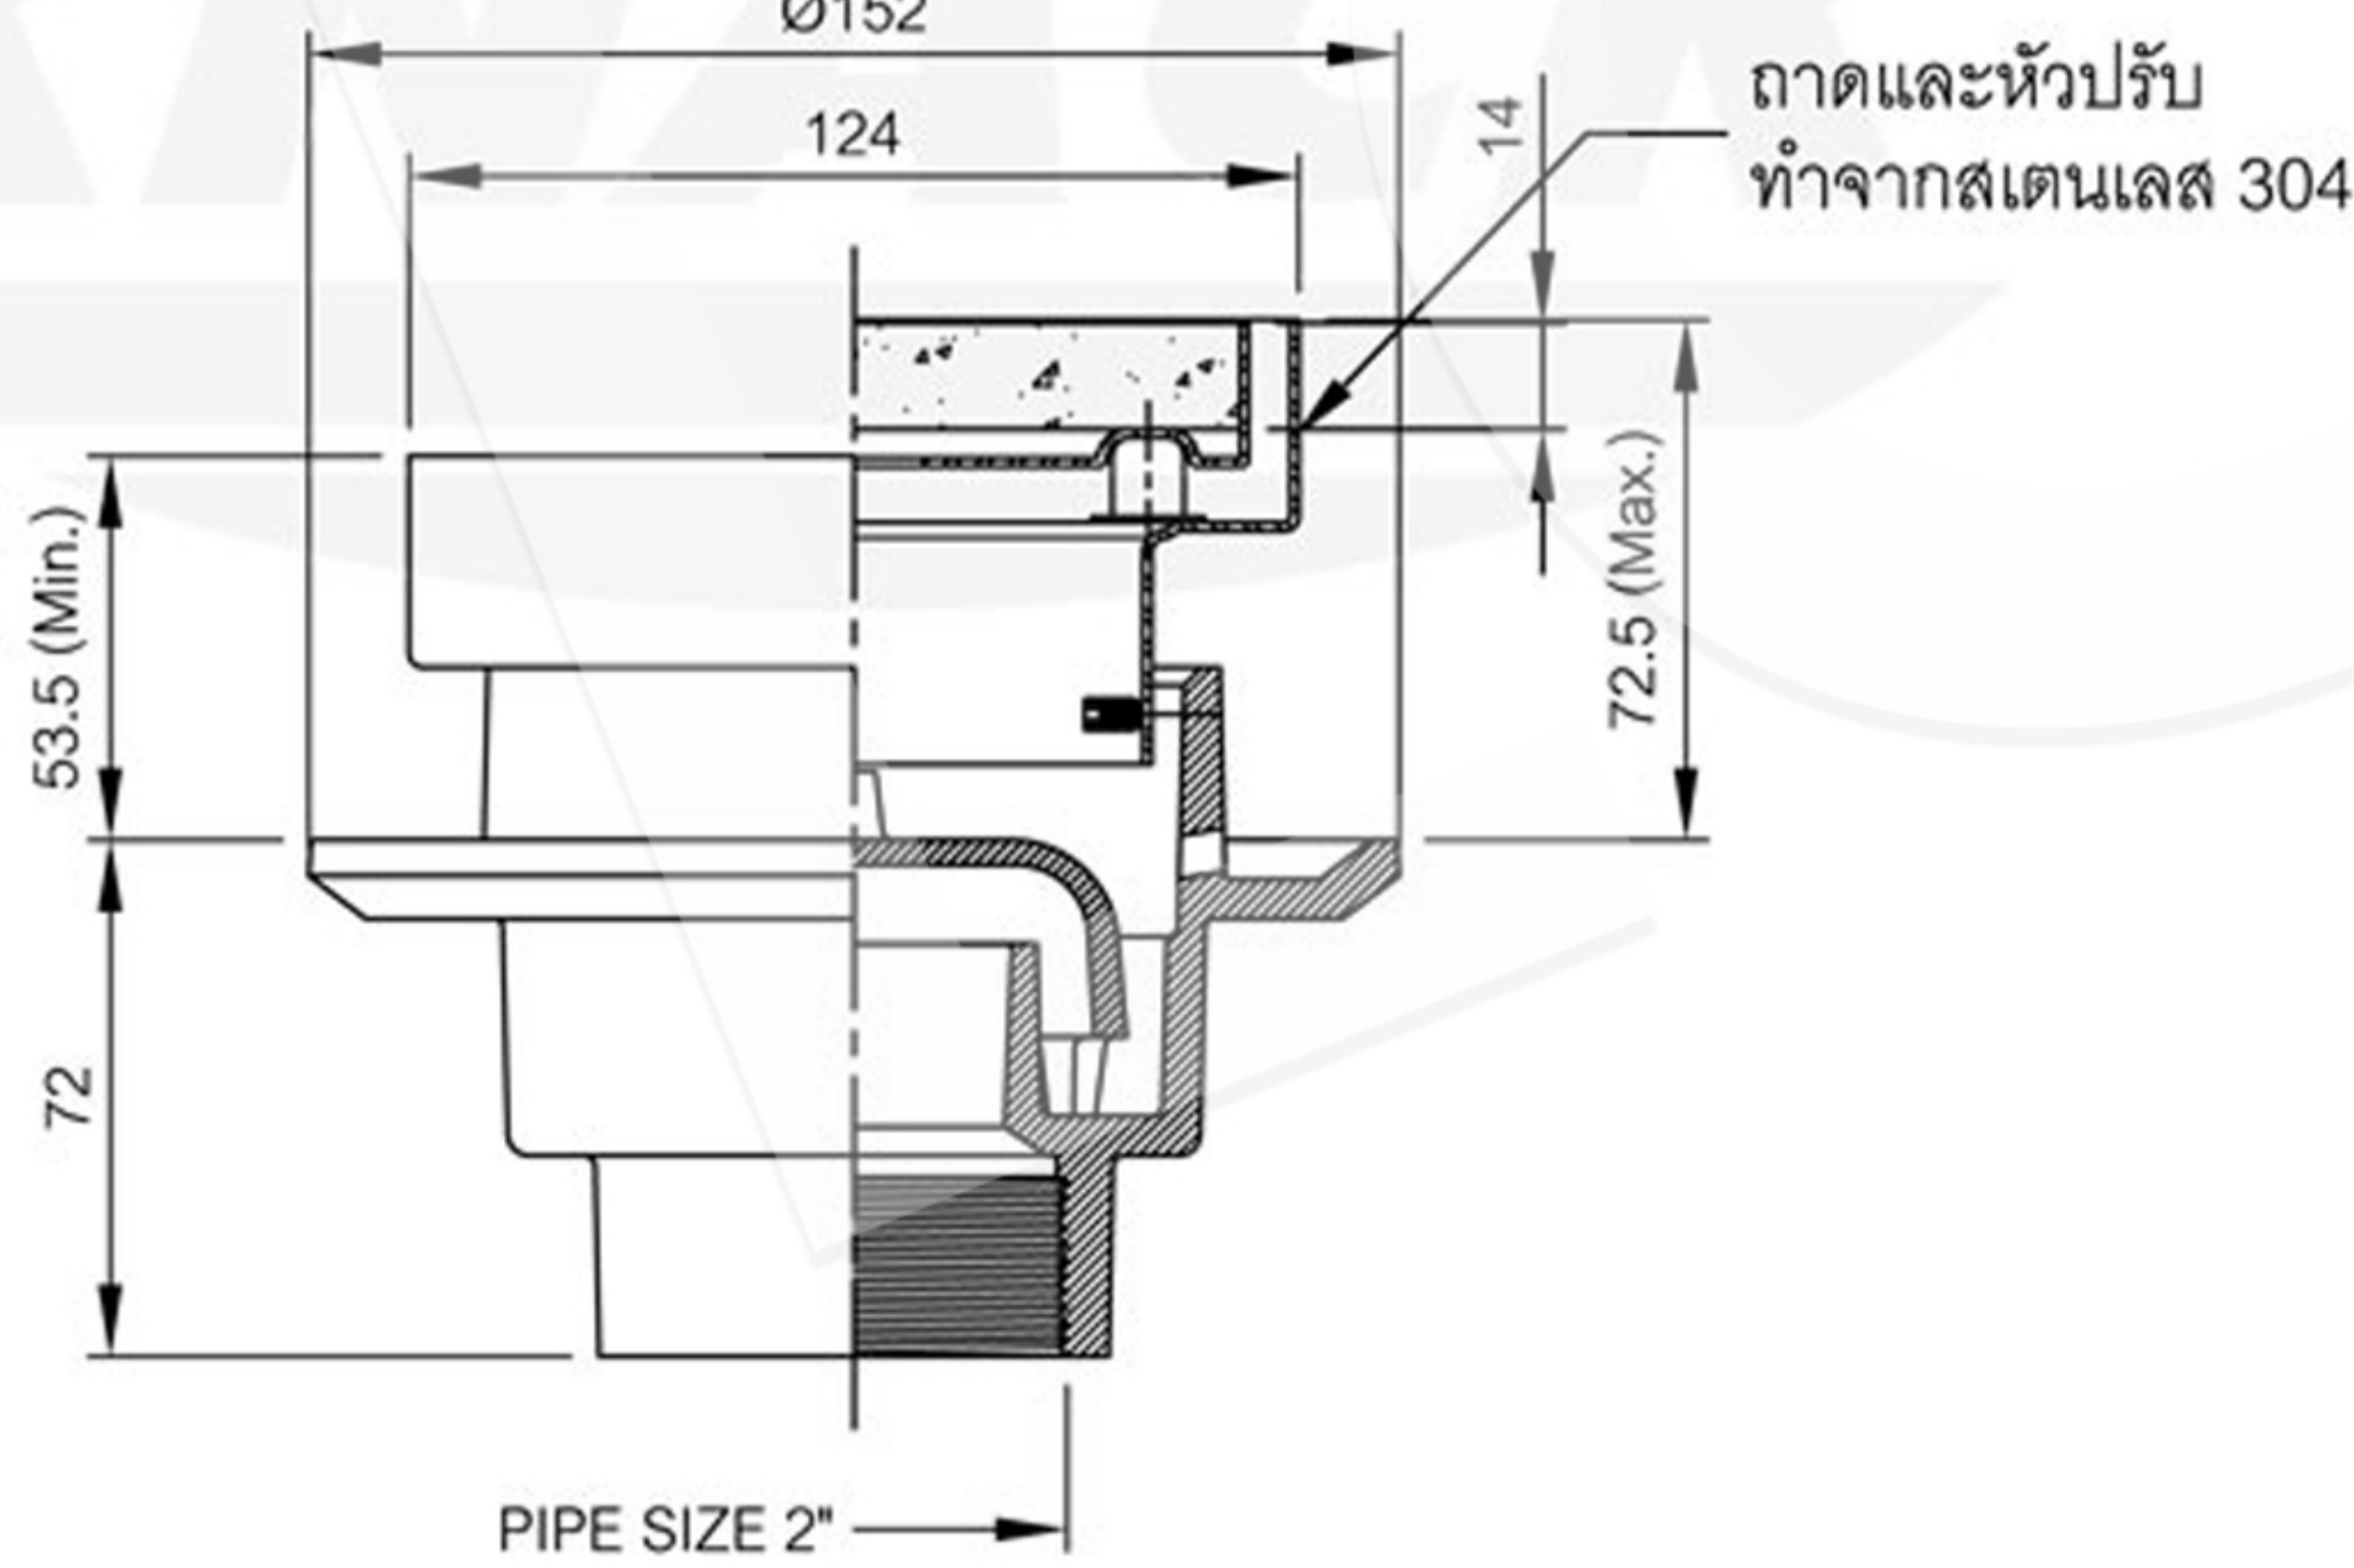

### SECTION A - B

SCALE 1 : 2.5

ISO 9001  
BUREAU VERITAS  
Certification



CUSTOMER		N/A				PROJECT		N/A	
DRAWN	CH.WORAWIT	DATE	26 / 08 / 59	REV.	01	RANGE (MM.)		TOLERRANCES CHECK	
DWG.No.	2608595-D1	WORKTYPE	MTO	SCALE	1 : 2.5			CASTING (MM.)	MACHING (MM.)
DIMENSION IN MM.						0 - 99	± 1	± 0.5	
MATERIAL						100 - 149	± 2	± 0.8	
-						150 - 499	± 3	± 1	
FINISHING						500 - 999	± 6	± 2	
-						1000 - UPPER	± 8	± 3	