



MODERN DRAIN

Floor Drain 300 Z

ตะแกรงน้ำทิ้งทรงเหลี่ยม (สแตนเลส)

- สำหรับท่อ PVC ขนาด 2" - 3"
(หน้าแปลน 4")



MODERN DRAIN


DIMENSION IN MM.

ISO 9001
BUREAU VERITAS
Certification



TIS. 1052-2534

TIS. 1053-2534

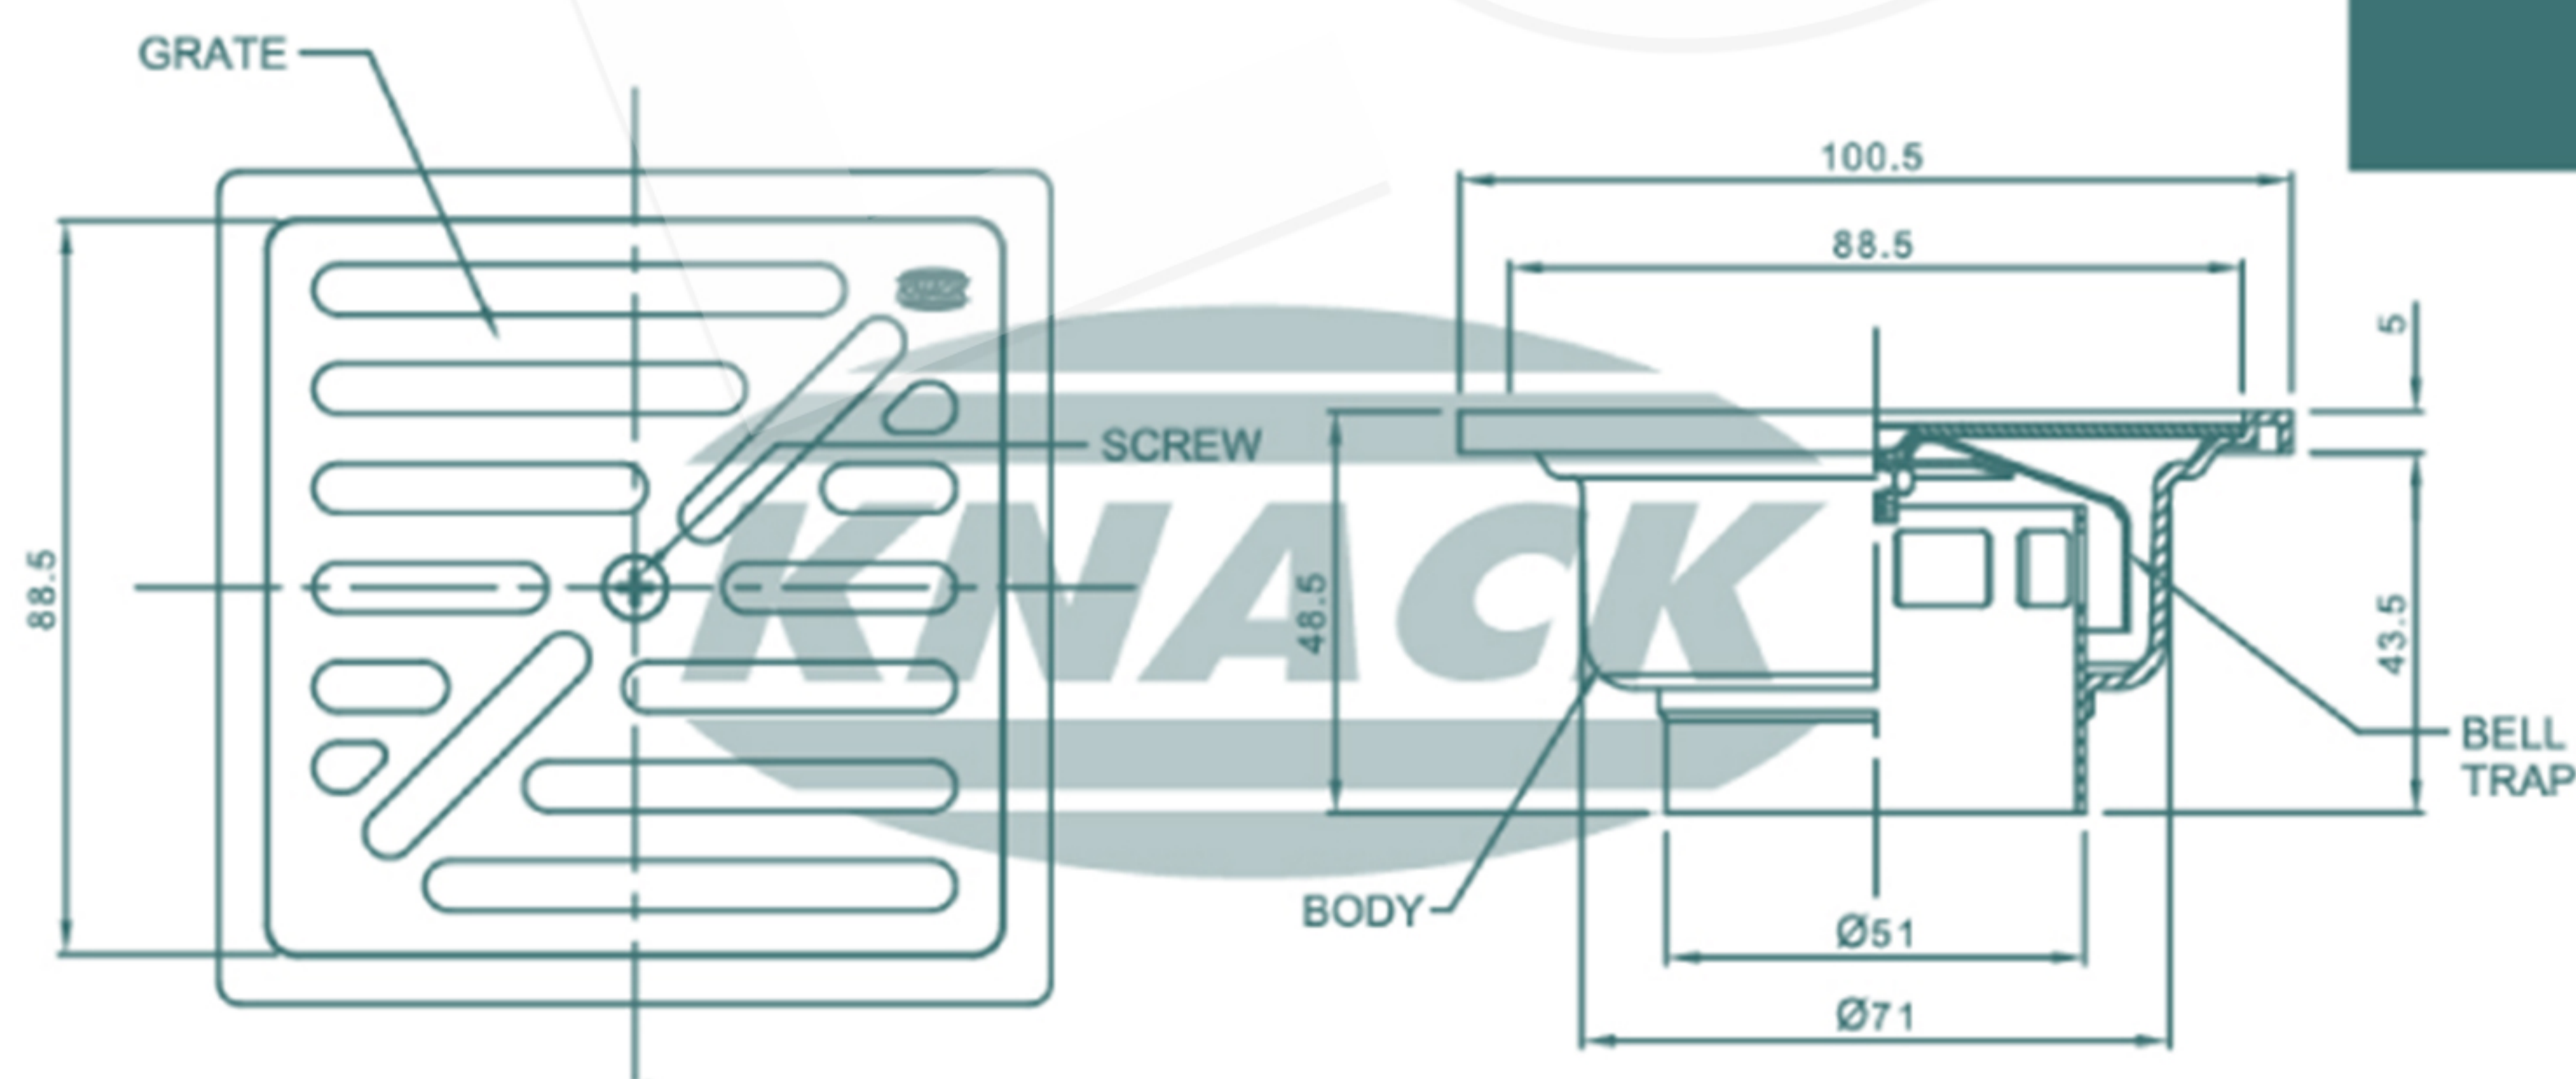

FLOOR DRAIN
MODEL : 300 Z (สำหรับท่อ PVC ขนาด 2"-3")