



MODERN DRAIN

Floor Drain 301 S

ตะแกรงน้ำทิ้งทรงเหลี่ยม-หน้ากลม (สแตนเลส)


- สำหรับท่อ PVC ขนาด 1" 1/2" - 3"
(หน้าแปลน 4")



MODERN DRAIN

DIMENSION IN MM.

ISO 9001
BUREAU VERITAS
Certification

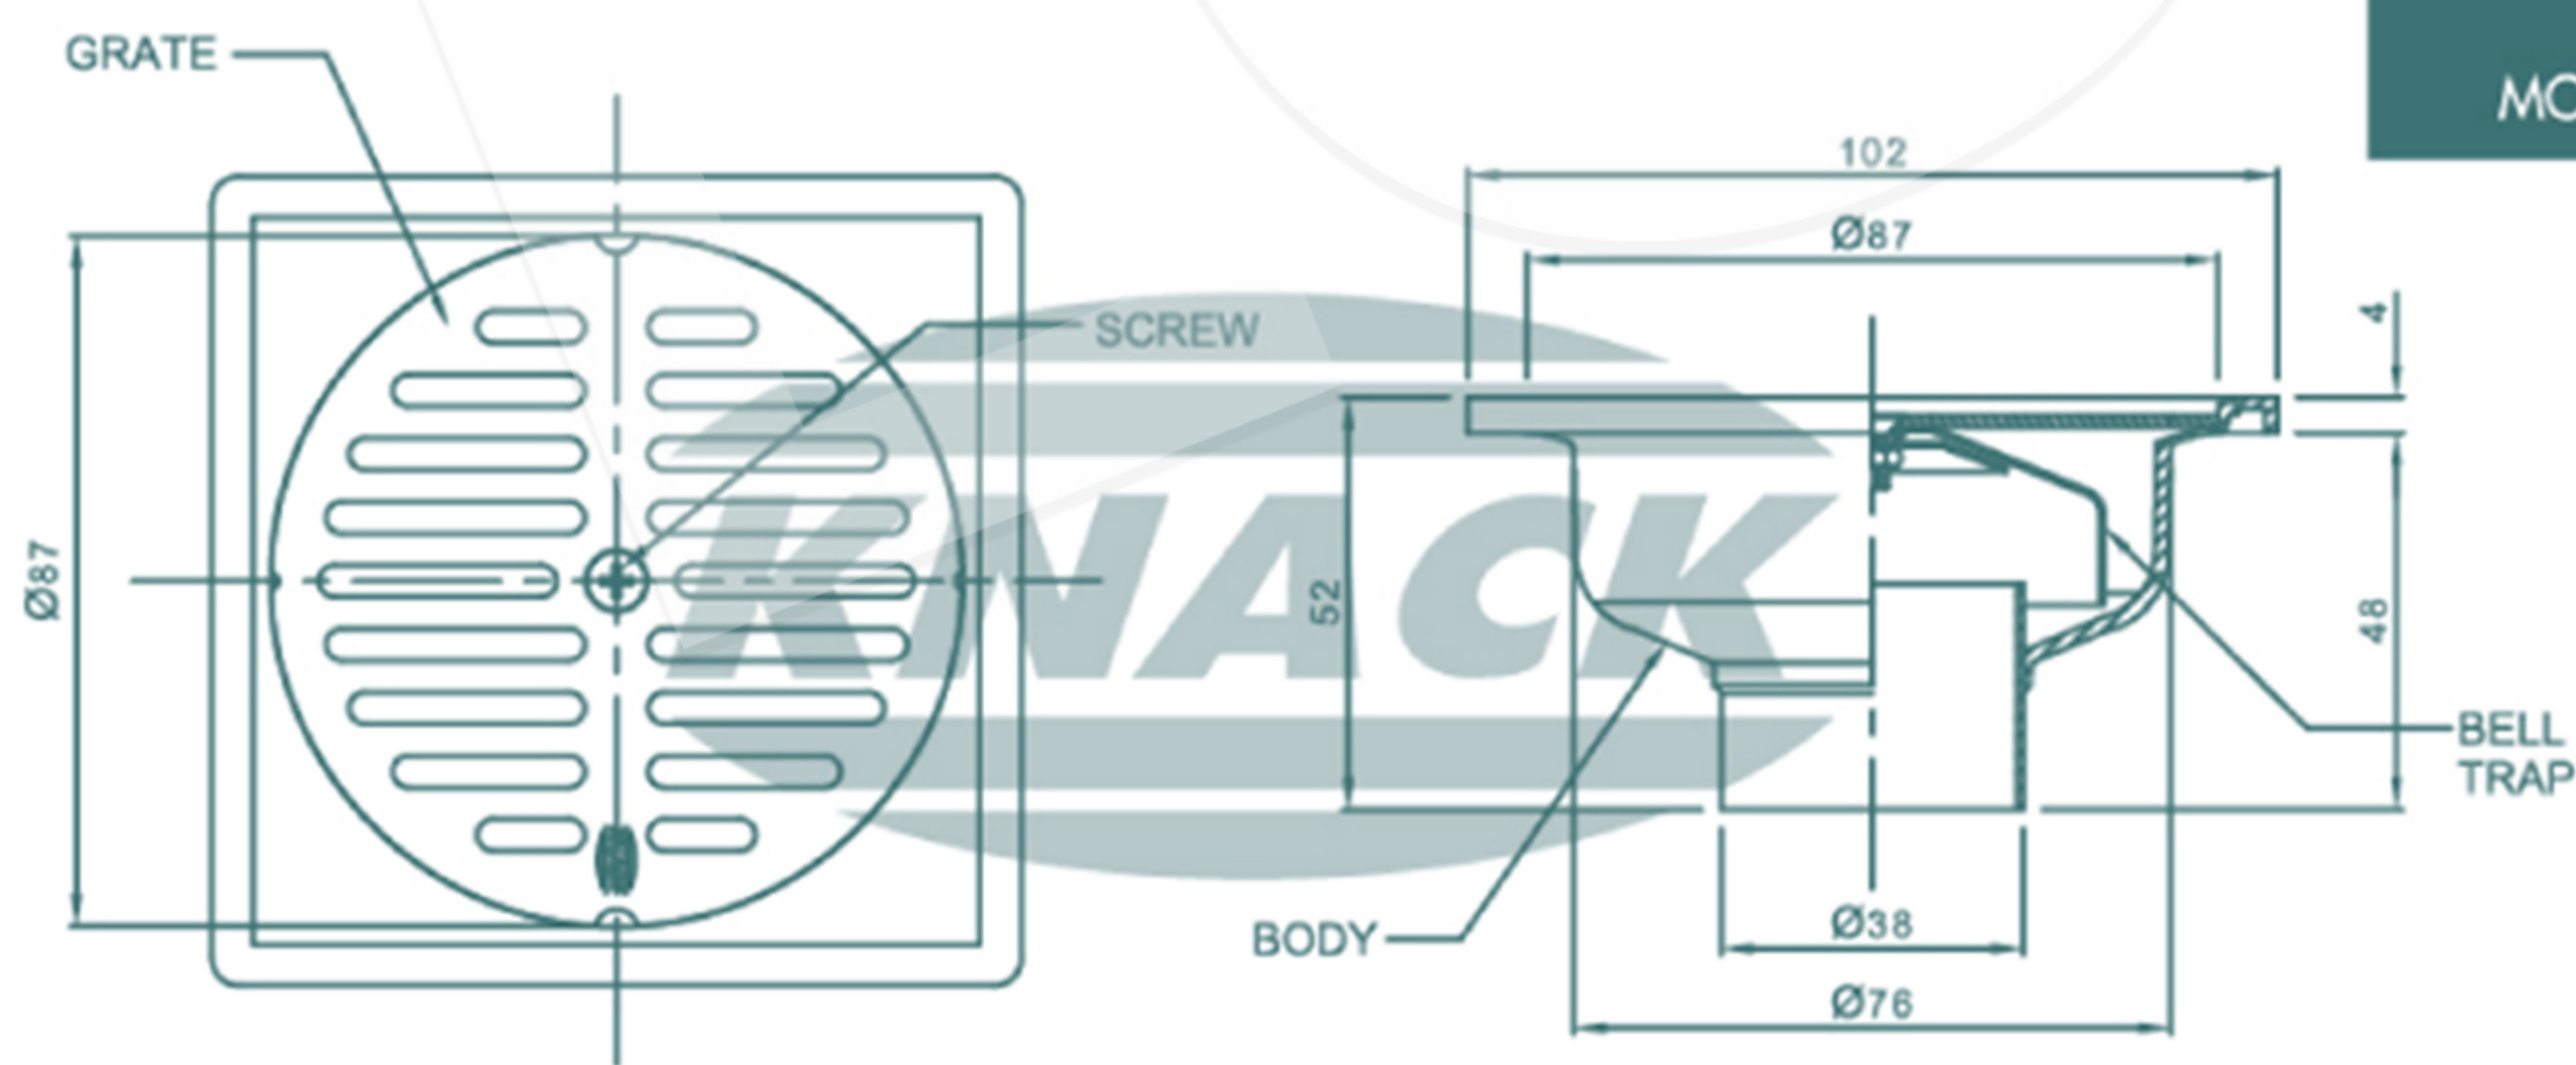

FLOOR DRAIN
MODEL : 301 S (สำหรับท่อ PVC ขนาด 1 1/2"-3")