



# MODERN DRAIN



## Floor Drain 312 S

ตะแกรงน้ำทิ้งทรงเหลี่ยม-หน้ากลม (สแตนเลส)


- สำหรับท่อ PVC ขนาด 2" - 3"  
(หน้าแปลน 4")



## MODERN DRAIN

DIMENSION IN MM.

ISO 9001  
BUREAU VERITAS  
Certification

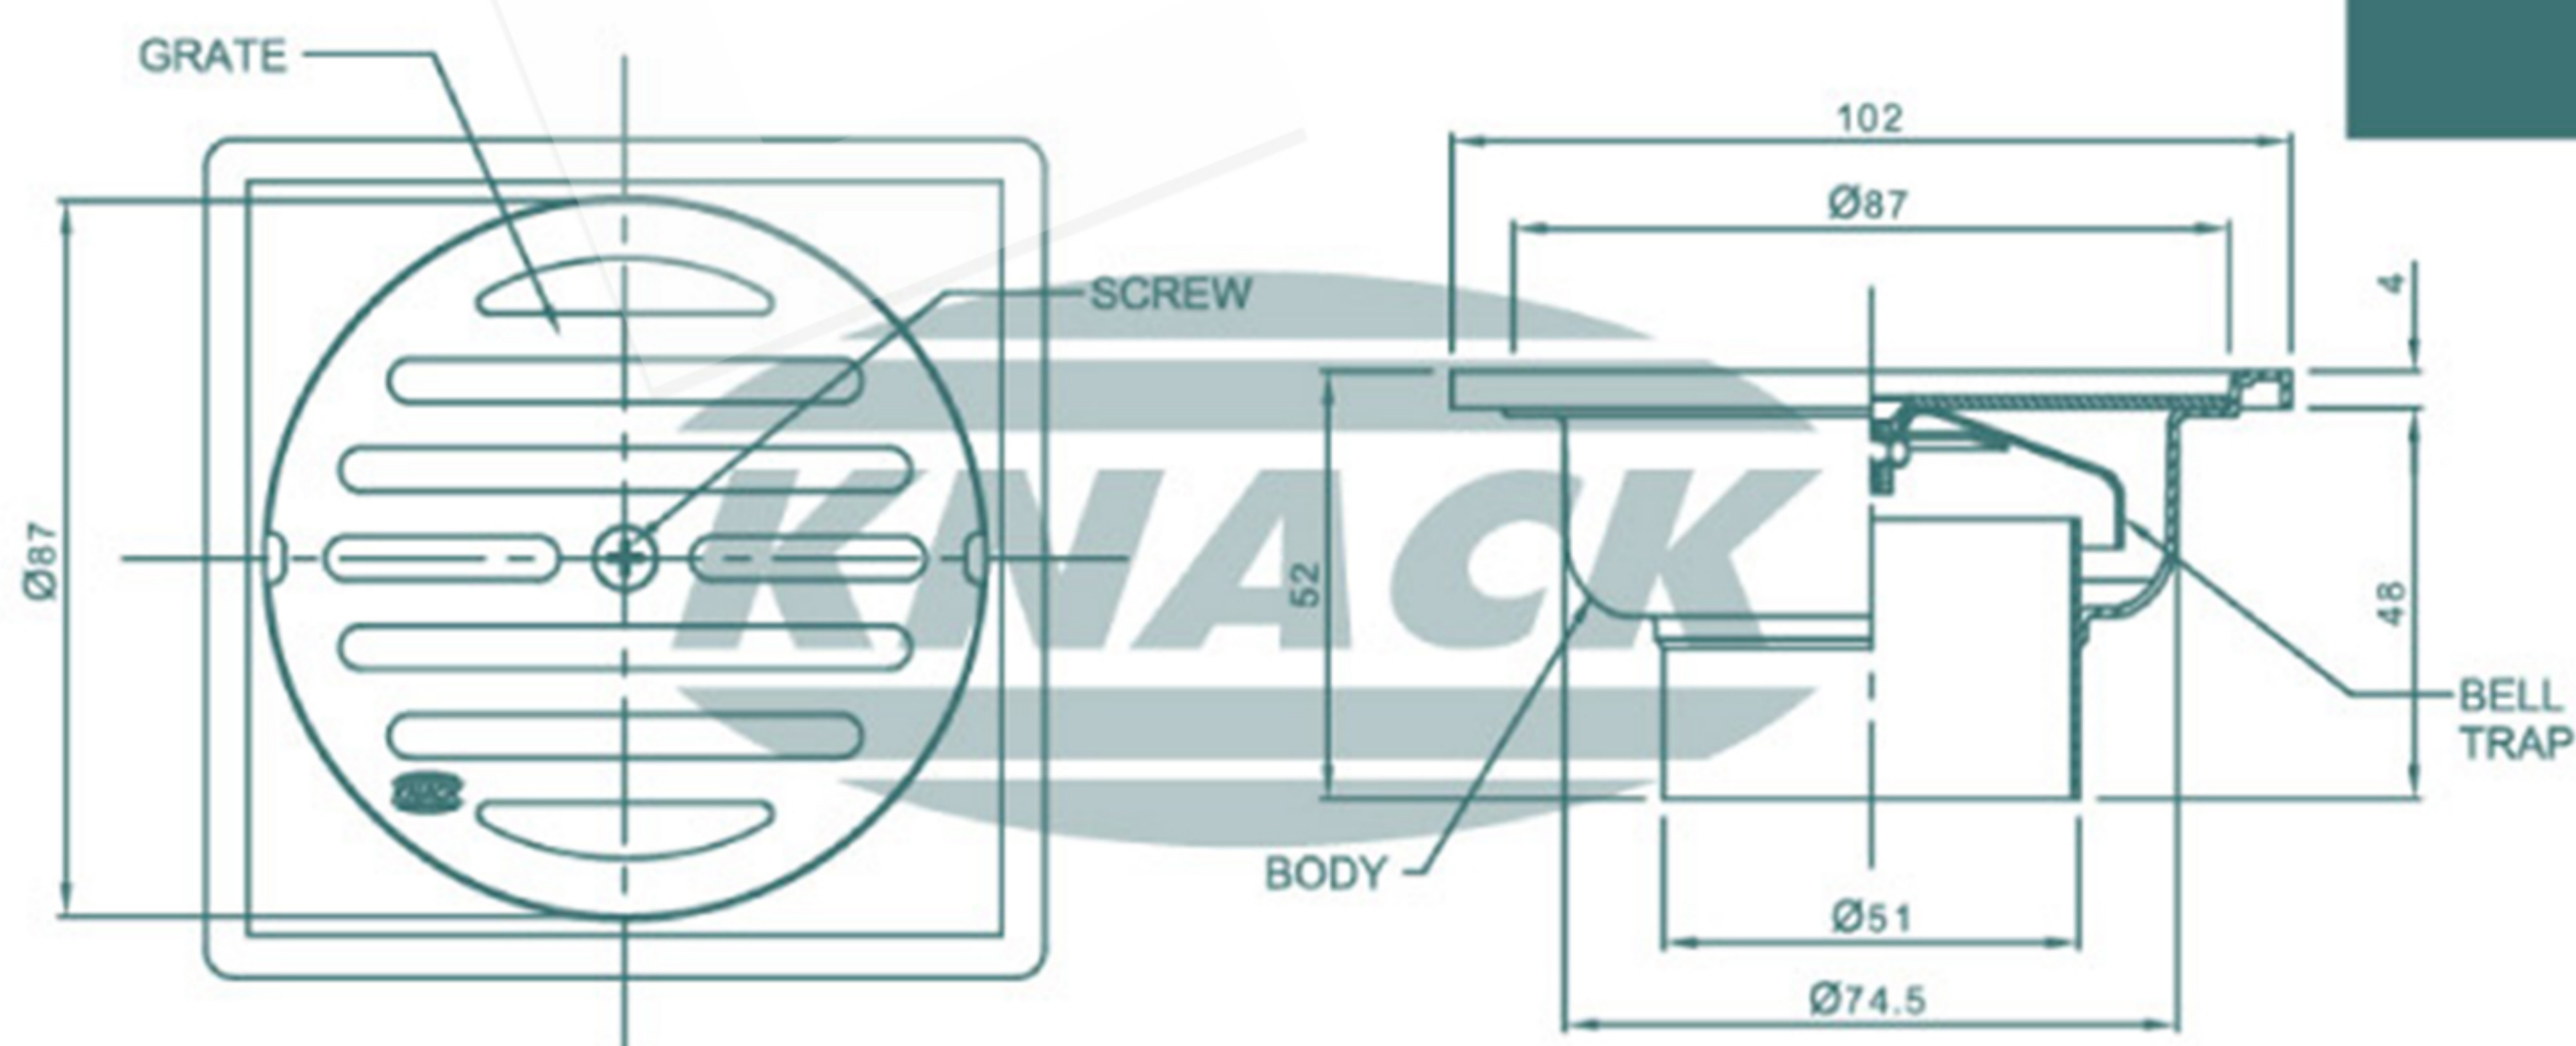

FLOOR DRAIN  
MODEL : 312 S (สำหรับท่อ PVC ขนาด 2"-3")