



ROOF DRAIN

Roof Drain Model 324

ชุดระบายน้ำหลังคา




- หัวโดมเหล็กหล่อ กั้นใบไม้และเศษขยะ 2 ชั้น
- ฐานเหล็กหล่อมีปีกกันซึม
- มีตะแกรงดักพอง
- สำหรับท่อขนาด 2", 2 1/2", 3", 4", 5", 6"



ROOF DRAIN

DIMENSION IN MM.

ISO 9001
BUREAU VERITAS
Certification

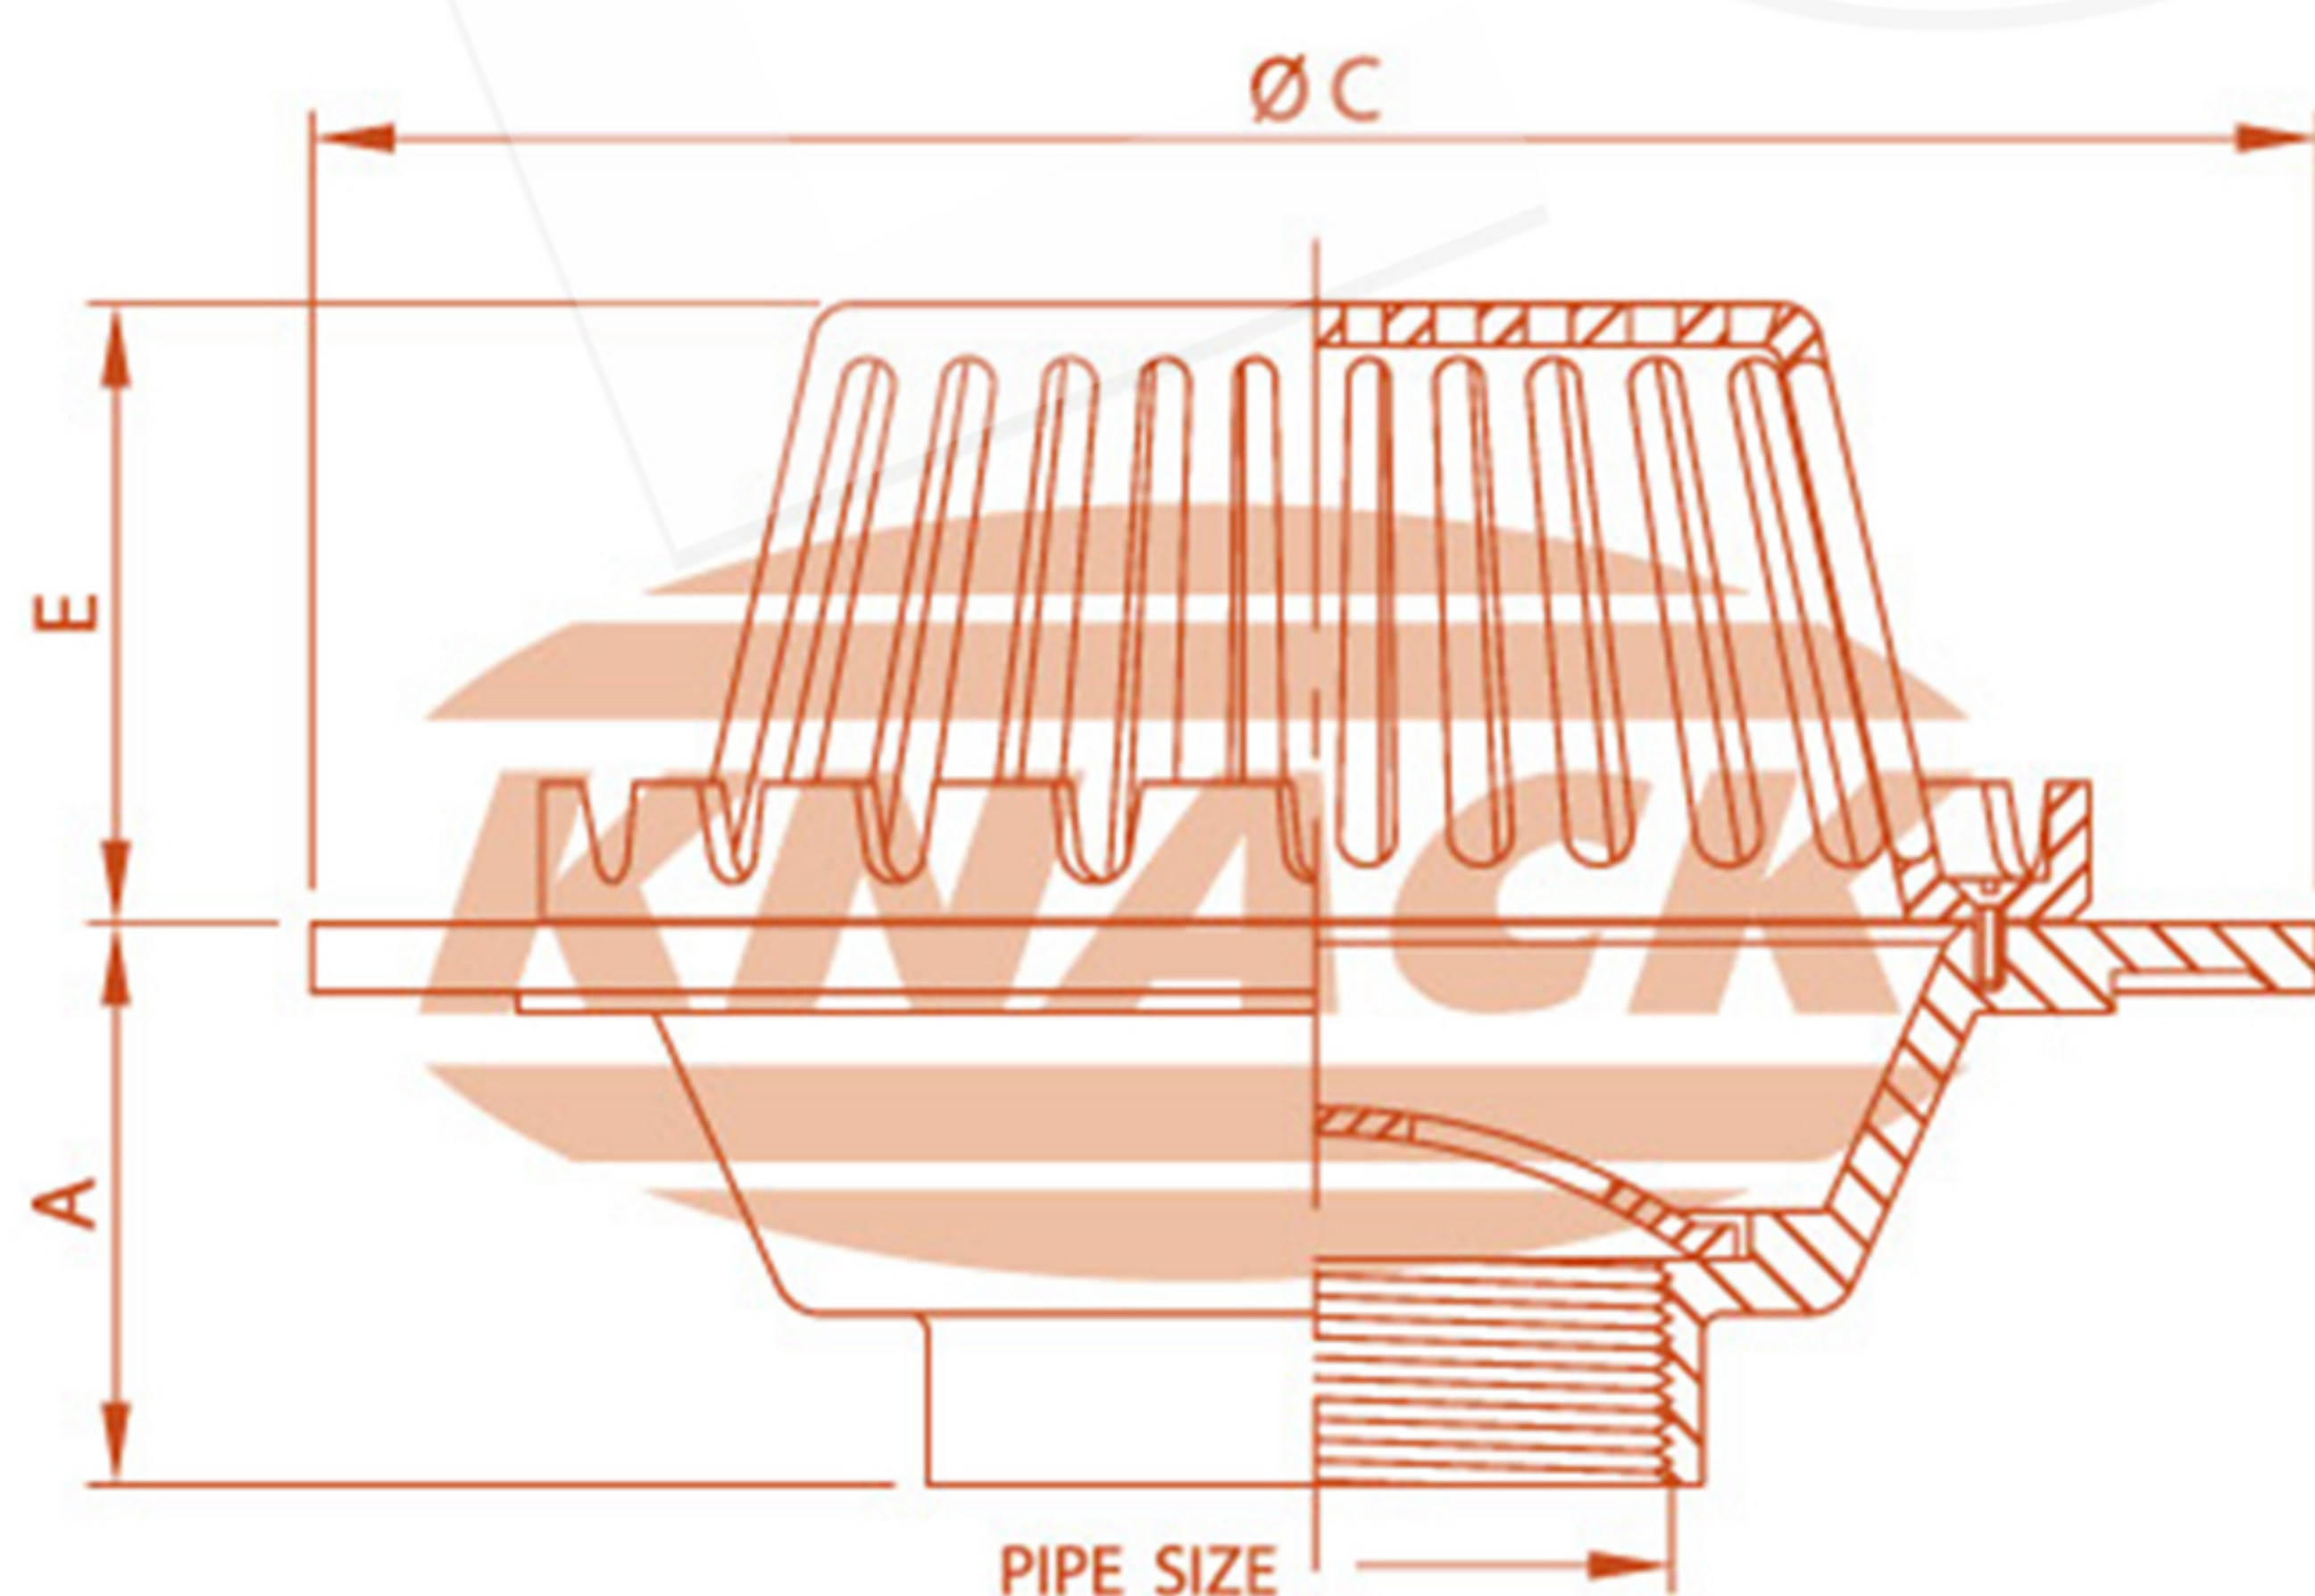

ROOF DRAIN
MODEL : 324

Pipe Size Inch	A	C	E	Free Area (mm. ²)
2	100	250	93	18100
2 1/2	100	250	93	18100
3	100	250	93	18100
4	140	295	120	22200
5	140	295	120	22200
6	140	295	120	22200