



ROOF DRAIN



Roof Drain Model 325


ชุดระบายน้ำหลังคา

- หัวโดมเหล็กหล่อ กั้นใบไม้และเศษขยะ 2 ชั้น
- ขวานเหล็กหล่อมีปีกกันซึม
- มีตะแกรงดักผง
- สำหรับท่อขนาด 2", 2 1/2", 3", 4"



ROOF DRAIN

DIMENSION IN MM.

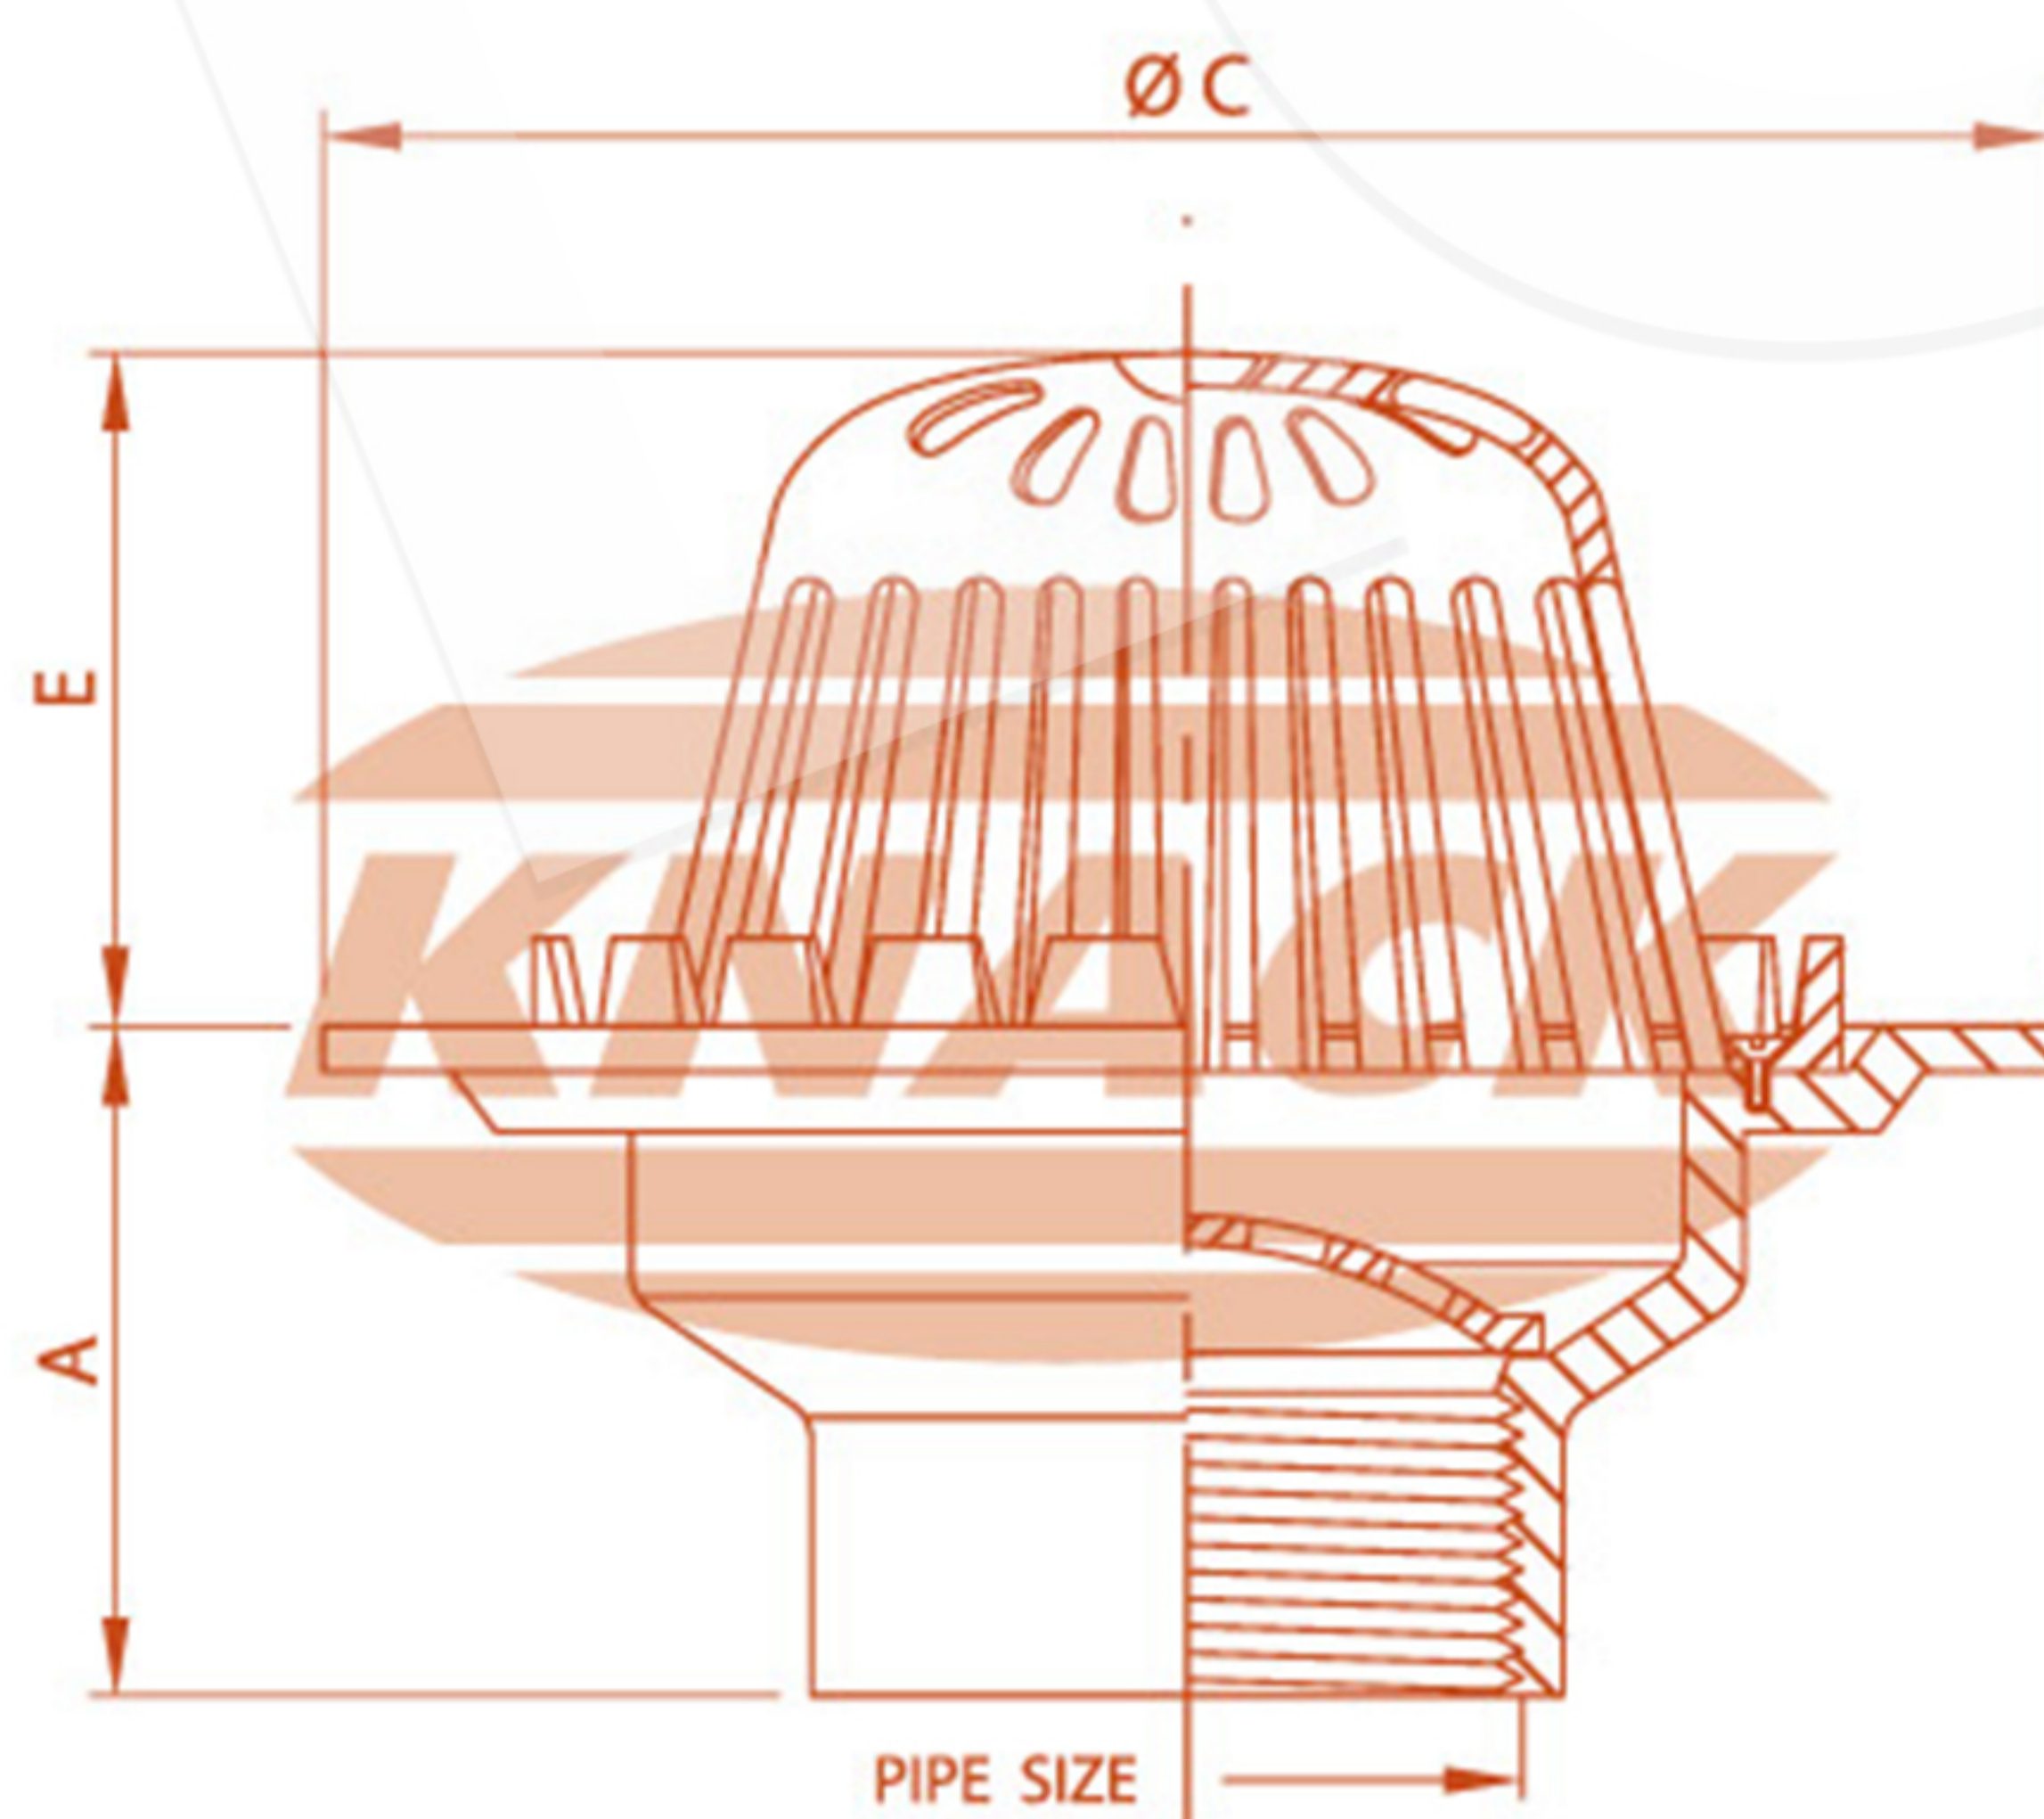

ISO 9001
BUREAU VERITAS
Certification



ROOF DRAIN
MODEL : 325

Pipe Size Inch	A	C	E	Free Area (mm. ²)
2	90	232	93	16500
2 1/2	90	232	93	16500
3	90	232	93	16500
4	90	232	93	16500