



ROOF DRAIN



Roof Drain Model 326

ชุดระบายน้ำหลังคา

- หัวโดมเหล็กหล่อ กั้นใบไม้และเศษขยะ 2 ชั้น
- ขวานเหล็กหล่อมีปีกกันซึม
- มีตะแกรงดักผง
- สำหรับท่อขนาด 2", 2 1/2", 3", 4"



ROOF DRAIN


DIMENSION IN MM.

ISO 9001
BUREAU VERITAS
Certification



TIS. 1052-2534

TIS. 1053-2534

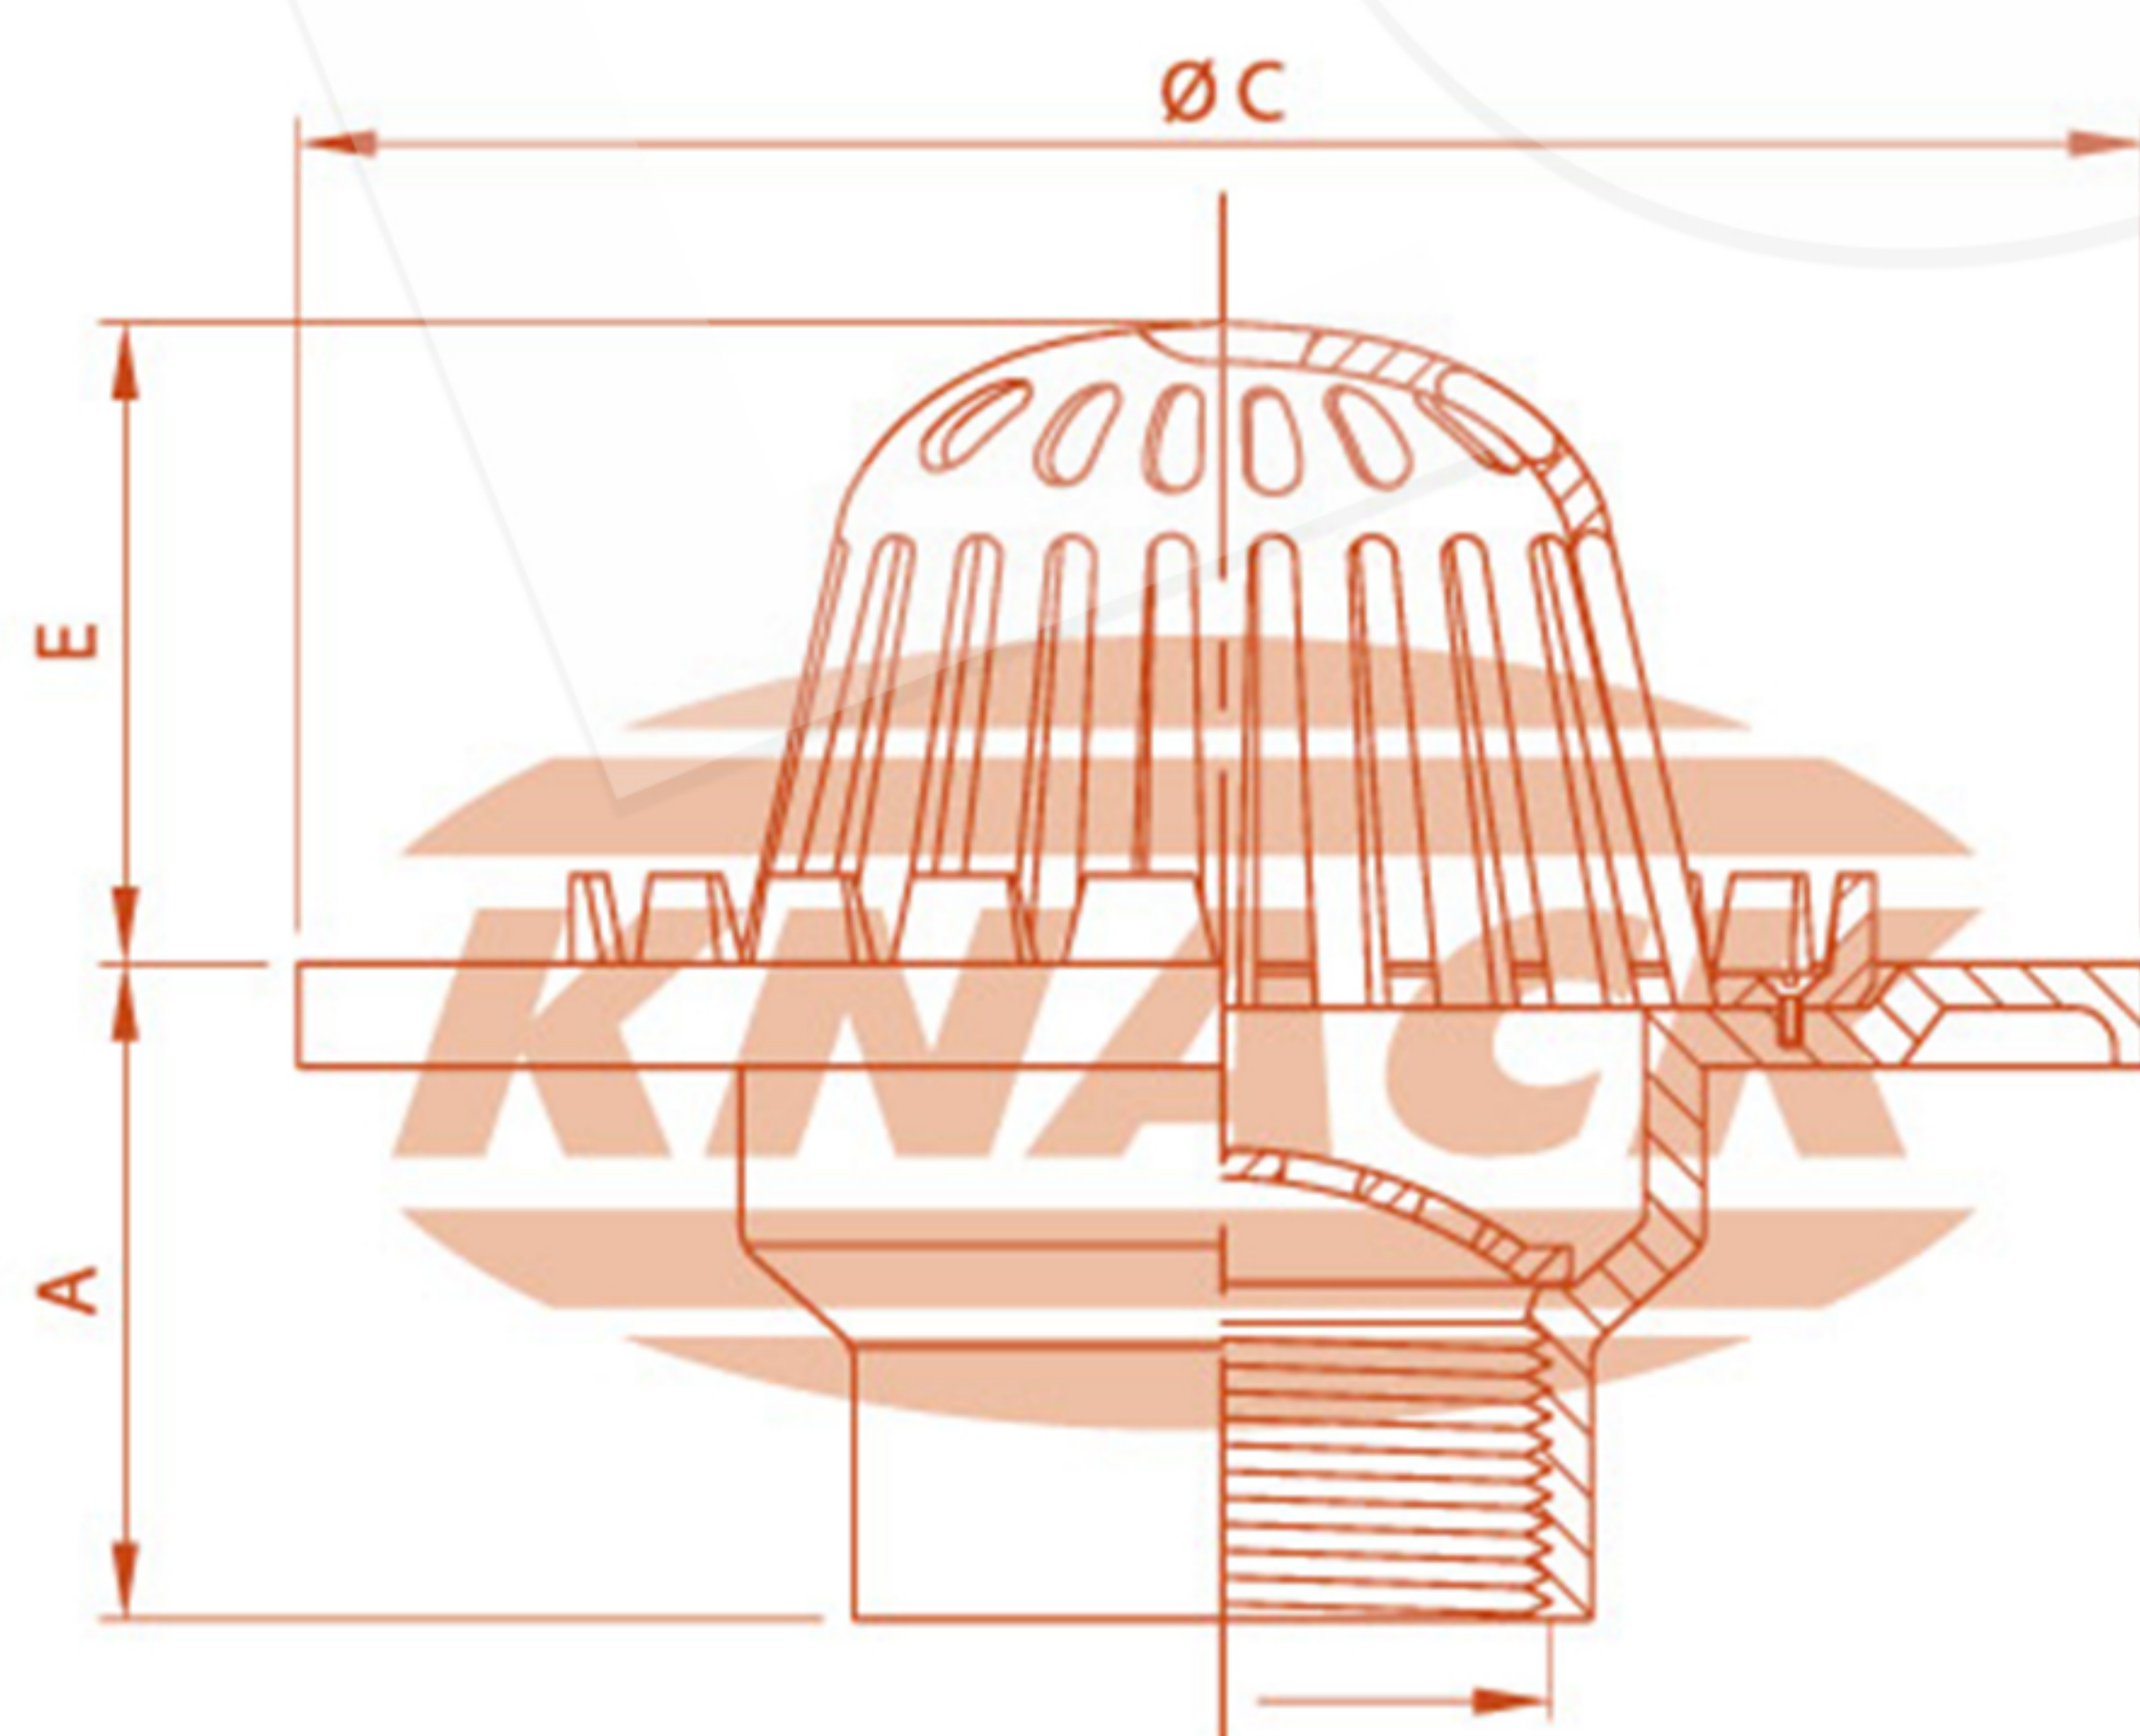

ROOF DRAIN
MODEL : 326

Pipe Size Inch	A	C	E	Free Area (mm. ²)
2	94	268	93	16500
2 1/2	94	268	93	16500
3	94	268	93	16500
4	94	268	93	16500