



ROOF DRAIN



Wide Flanged Roof Drain Model 333

ชุดระบายน้ำหลังคาแบบเรียบ

- ตะแกรงระบายน้ำฝนทรงกลม (ทองเหลืองชุบโครเมียม)
- ฐานเหล็กหล่อมีปีกกันซึม
- สำหรับท่อขนาด 2", 2 1/2", 3", 4", 6"




ROOF DRAIN

DIMENSION IN MM.

ISO 9001
BUREAU VERITAS
Certification



WIDE FLANGED ROOF DRAIN
MODEL : 333

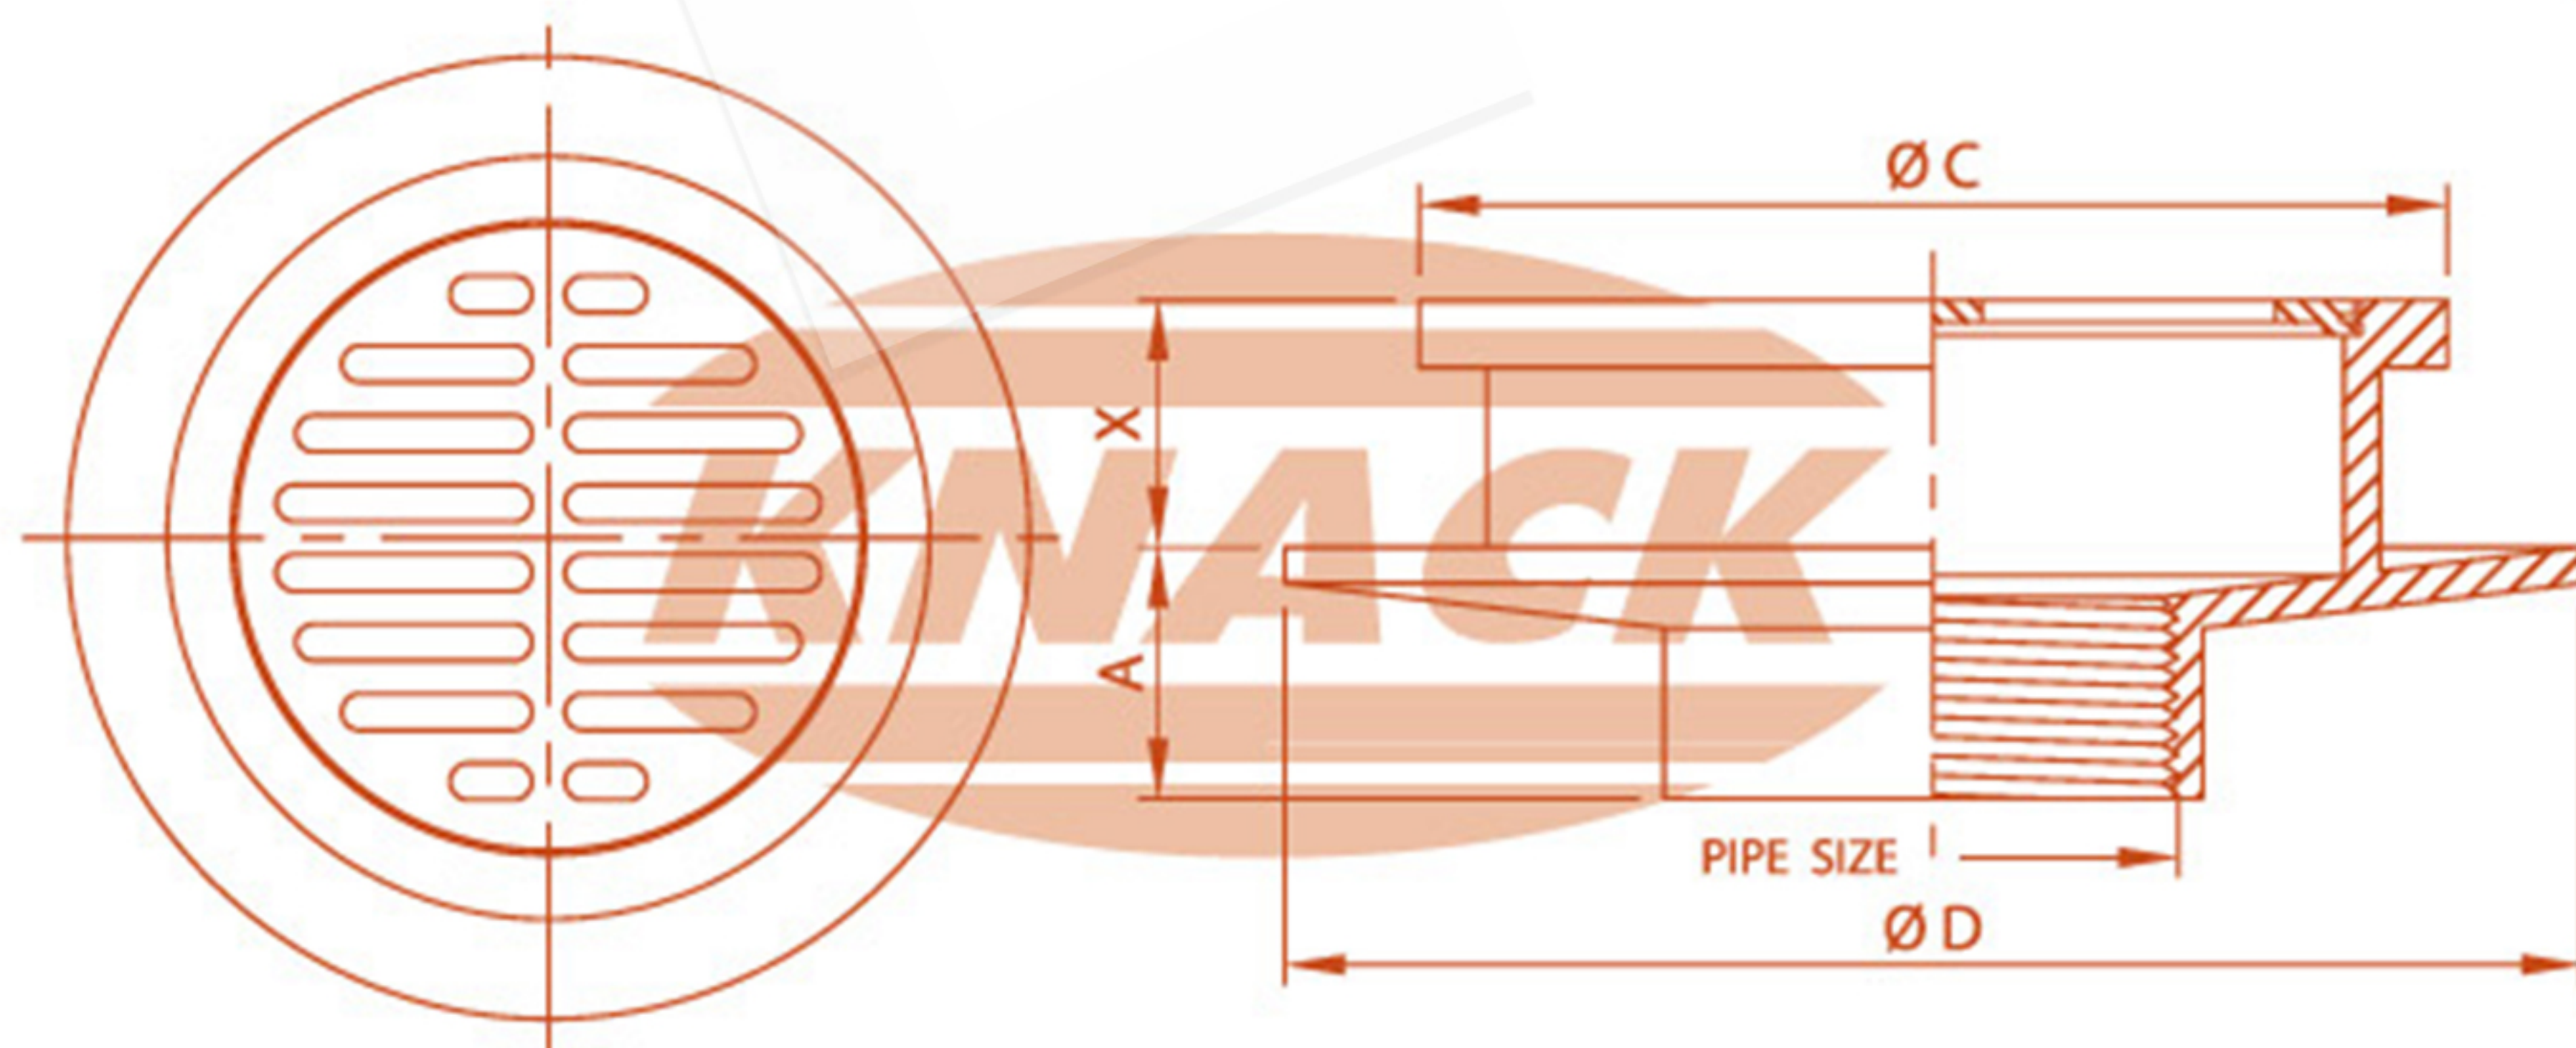

ADJUSTABLE STRAINER

Pipe Size Inch	A	C	D	X	Free Area (mm. ²)
2	52	227	315	55	9200
2 1/2	52	227	315	59	9200
3	52	227	315	59	9200
4	52	227	315	59	9200
6	47	231	315	59	9200